



สำนักหอสมุดกลาง
มหาวิทยาลัยศรีนครินทรวิโรฒ

หมวดที่ 5 สภาพแวดล้อมและความปลอดภัย

5.4 ความน่าอยู่


5.4.2 ร้อยละการใช้สอยพื้นที่เป็นไปตามวัตถุประสงค์ที่สำนักงานกำหนด

5.4.2-(1) สำนักหอสมุดกลางมหาวิทยาลัยศรีนครินทรวิโรฒ มีการกำหนดพื้นที่ใช้สอยและพื้นที่ต่าง ๆ ตามที่กำหนดร้อยละ 100 โดยระบุพื้นที่การใช้งานอย่างชัดเจนในแต่ละชั้น ตามแผนผังที่กำหนด


แผนผังแสดงพื้นที่ให้บริการ ชั้น 1



แผนผังแสดงพื้นที่ให้บริการ ชั้น 2

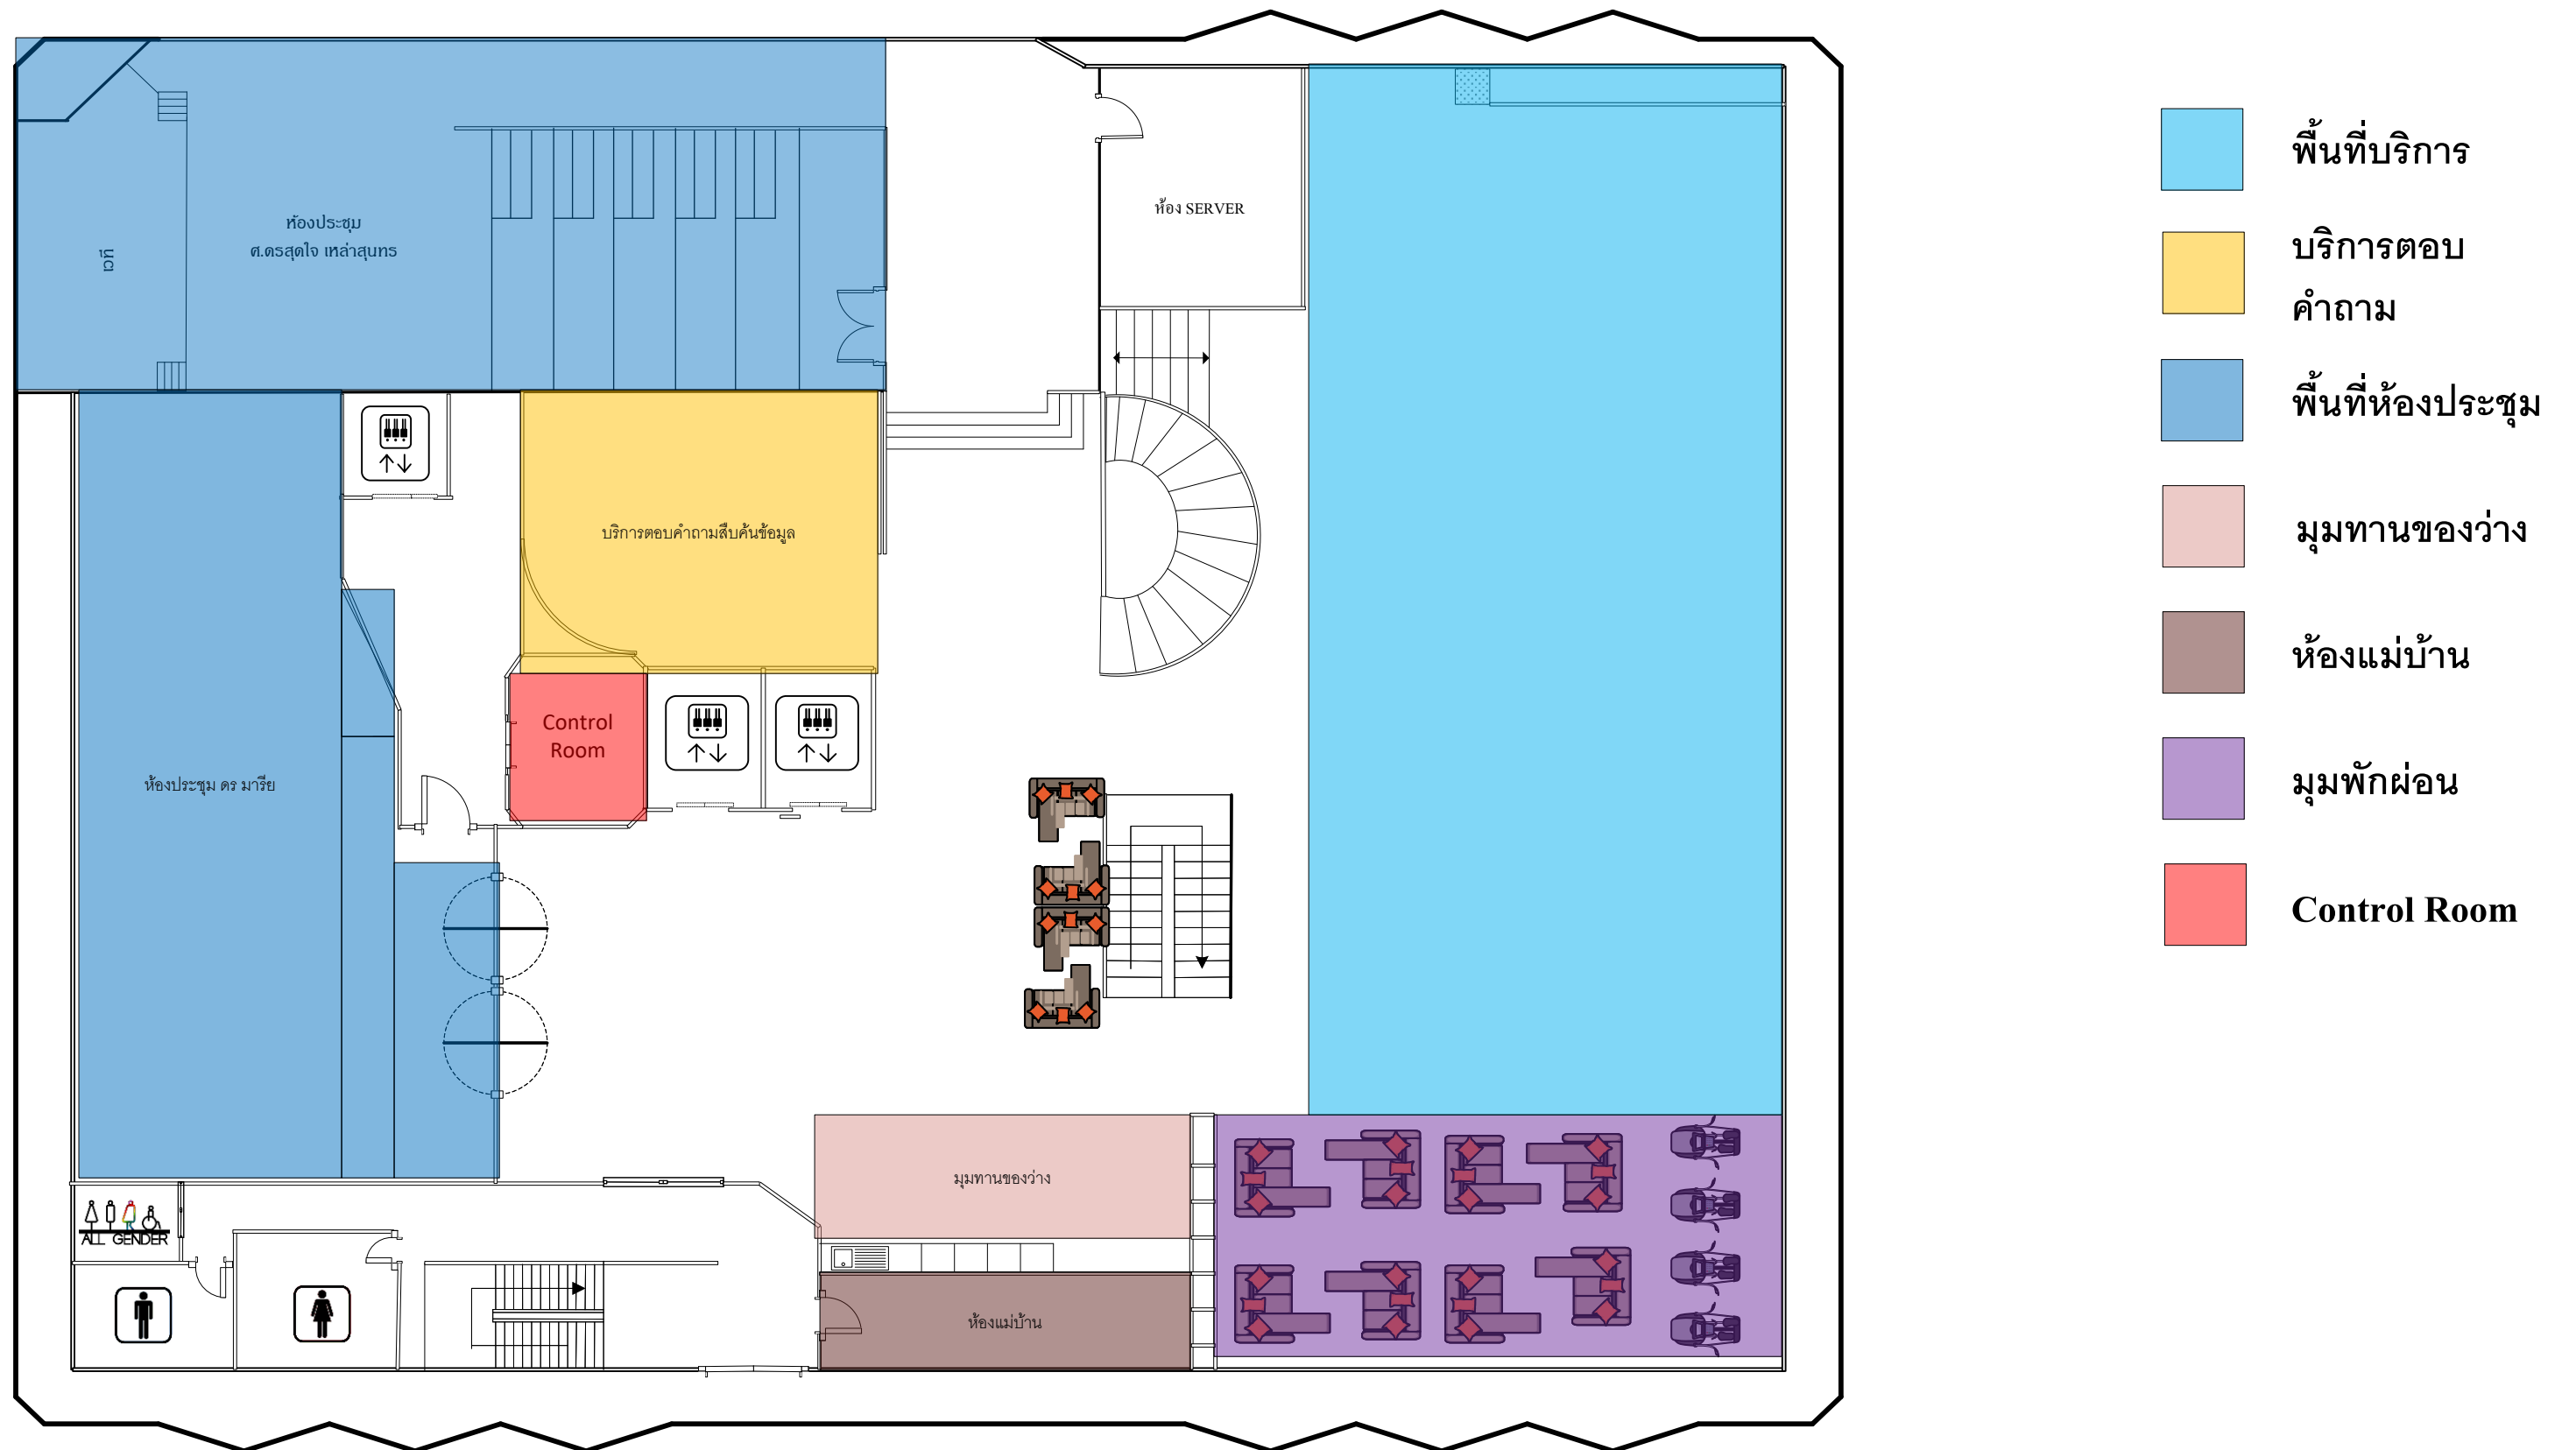


แผนผังแสดงพื้นที่ให้บริการ ชั้น 3

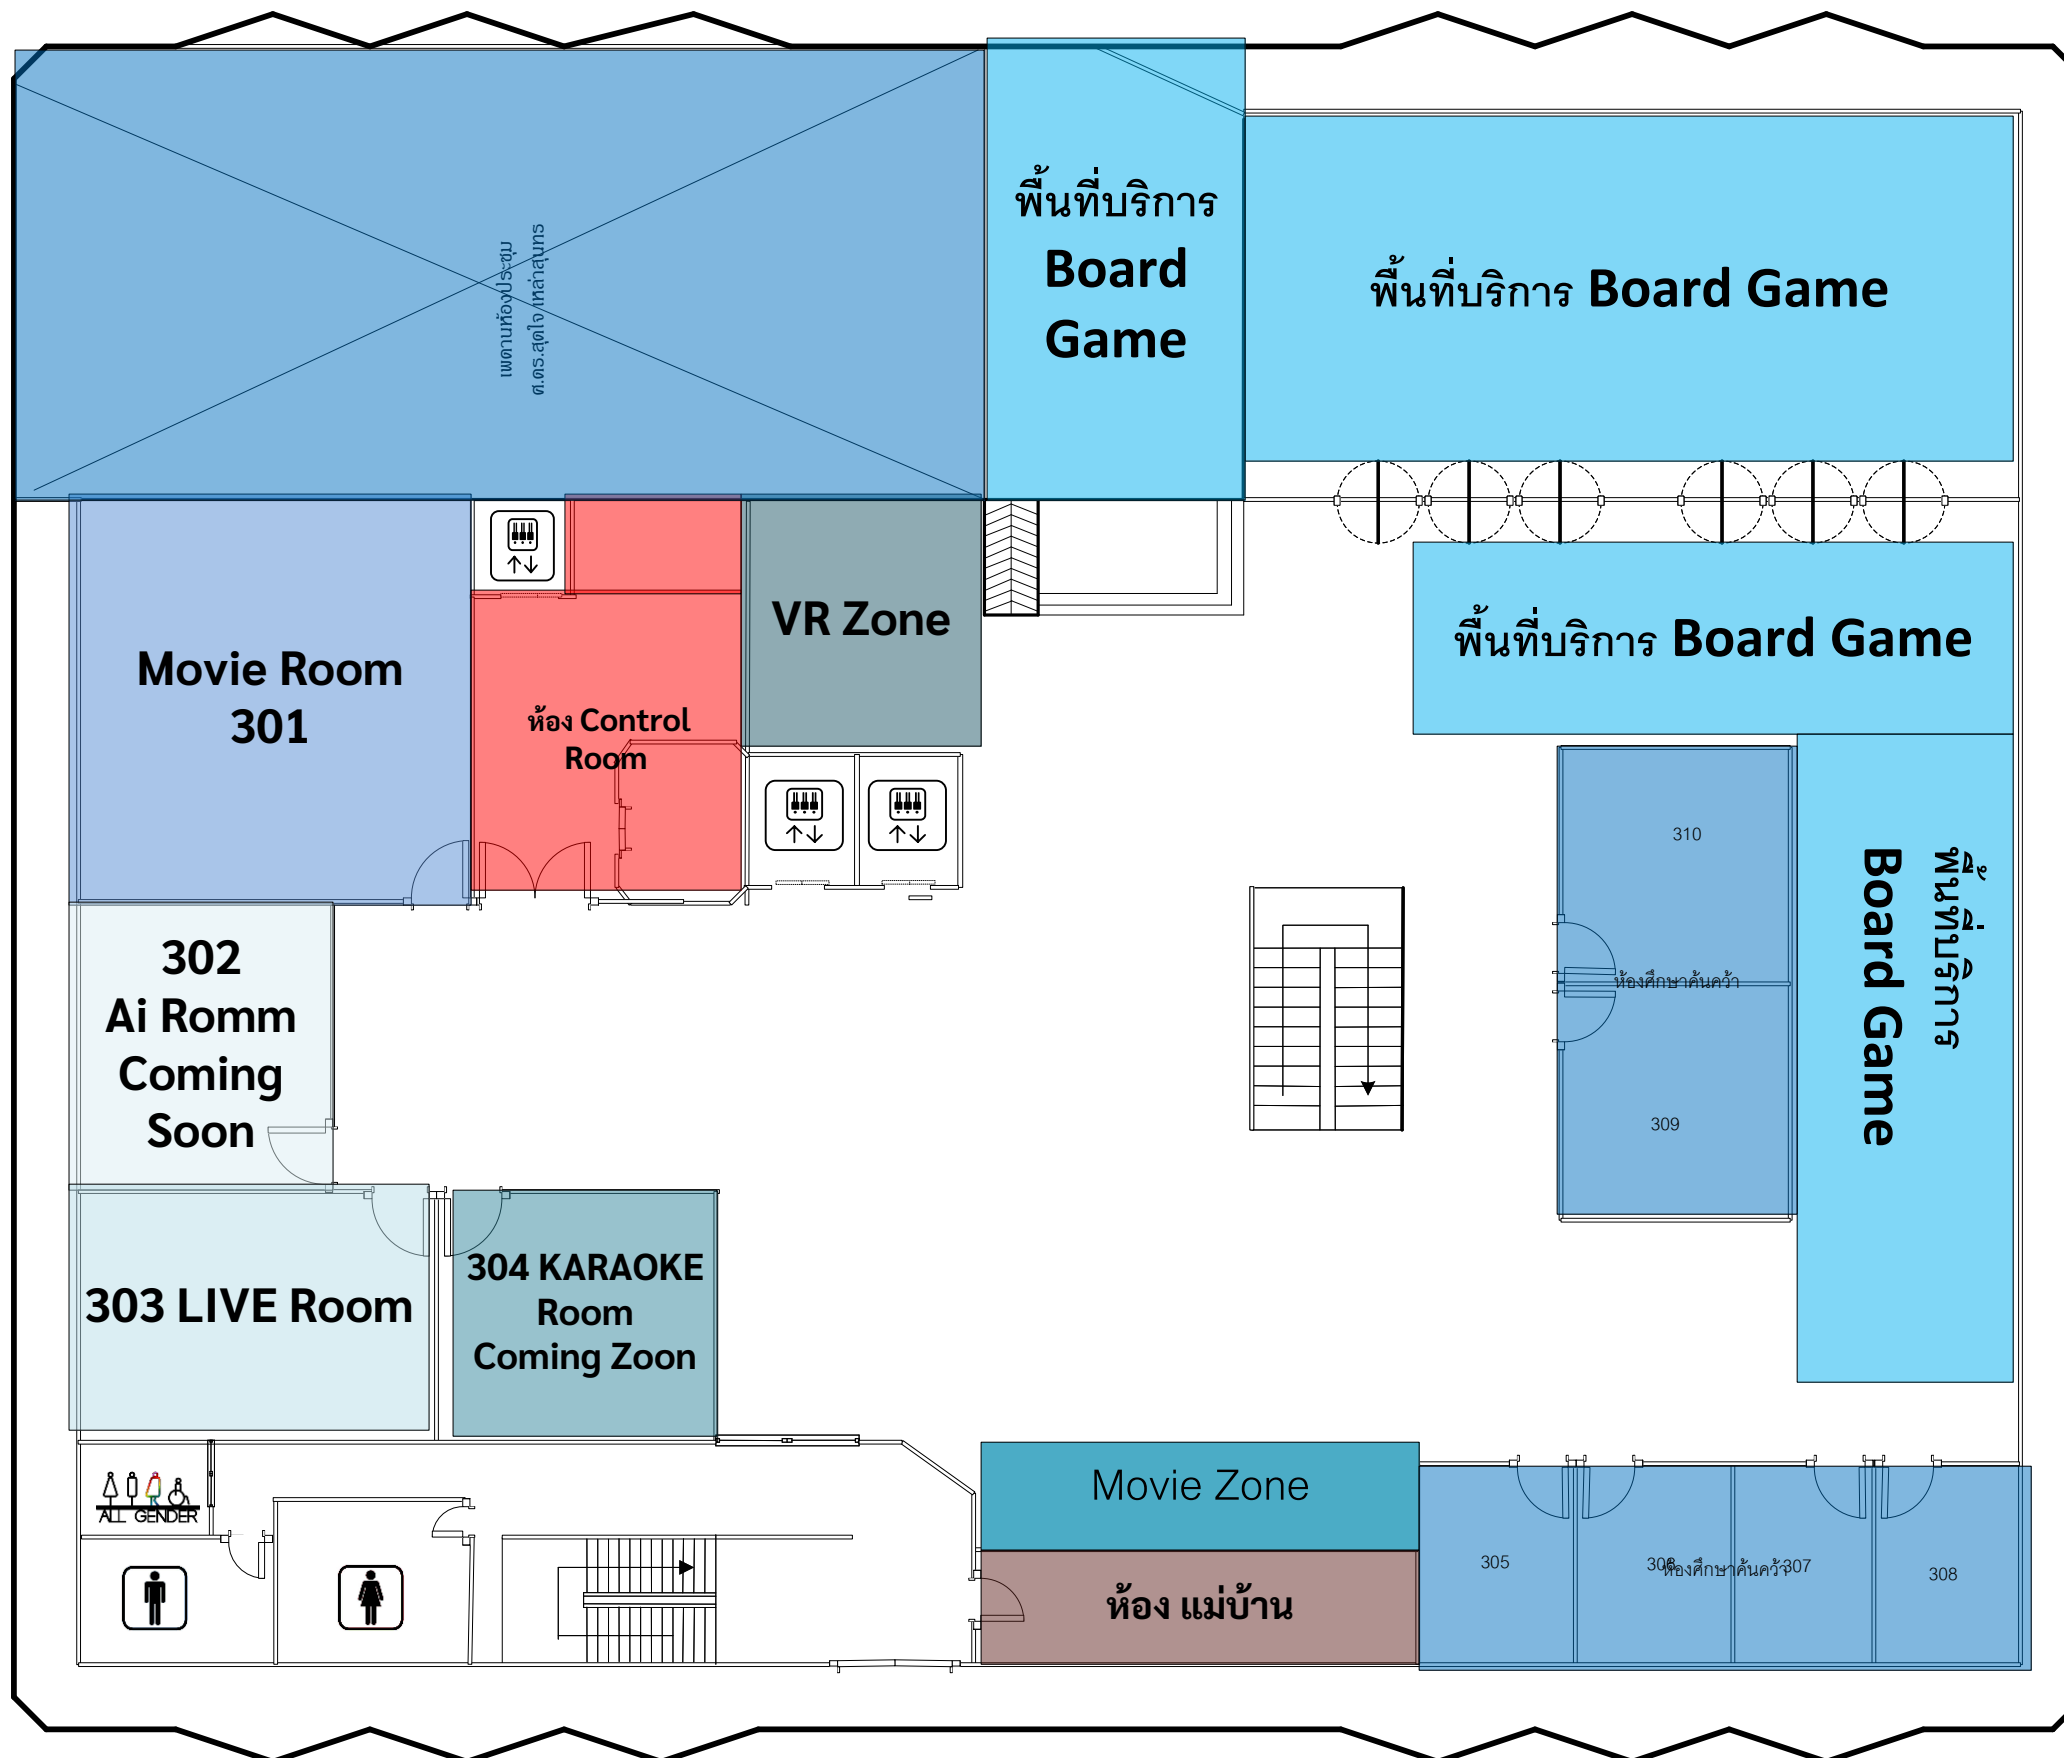


- พื้นที่บริการ Board Game
- ห้อง 301 Movie Room
- ห้อง 302 AI Room
- ห้อง 303 LIVE Room
- ห้อง 303 KARAOKE Room
- VR Zone
- ห้อง 303 KARAOKE Room
- ห้อง แม่บ้าน
- ห้อง Control Room
- ห้องศึกษาค้นคว้า

แผนผังแสดงพื้นที่ให้บริการ ชั้น 4

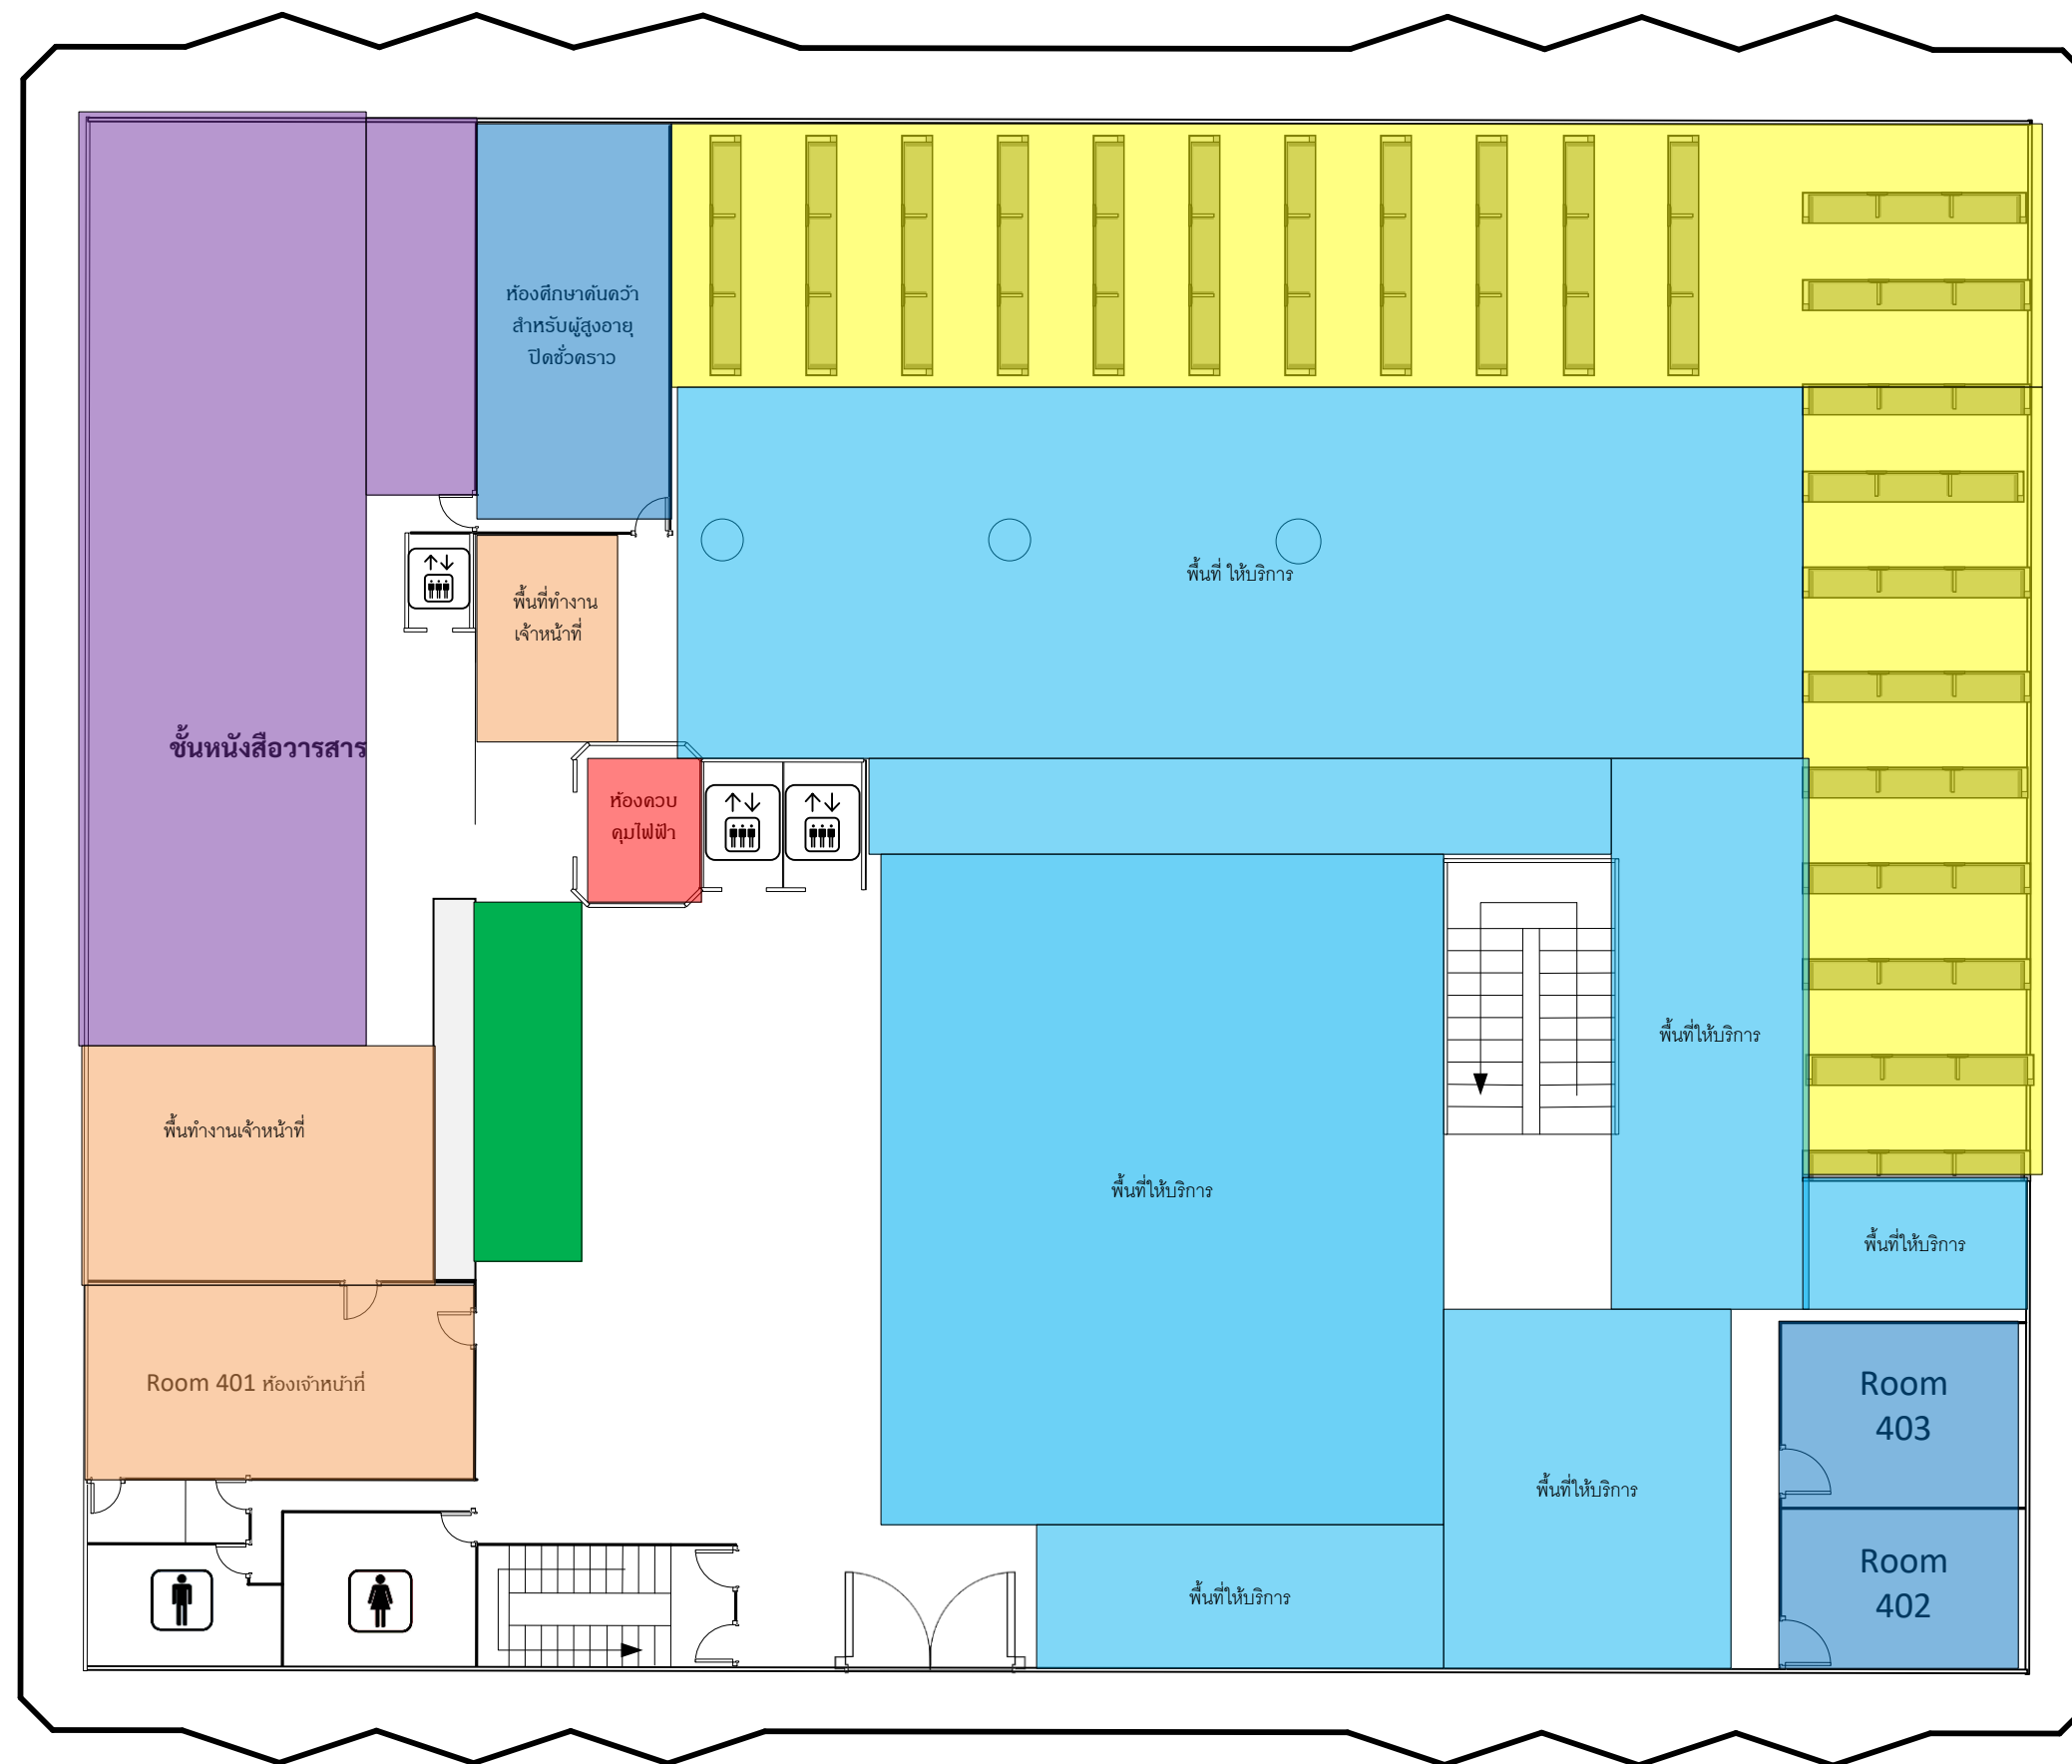


- ชั้นหนังสือทั่วไปภาษาไทย-ภาษาอังกฤษหมวด 000-299 และปริยญาณิพนธ์ หนังสืออ้างอิง
- พื้นที่ให้บริการ
- ชั้นหนังสือวารสาร
- ห้องศึกษาค้นคว้า
- พื้นที่ทำงานบุคลากร โต๊ะทำงาน
- มุมพื้นที่สีเขียว
- ห้องควบคุมไฟฟ้า


แผนผังแสดงพื้นที่ให้บริการ ชั้น 5

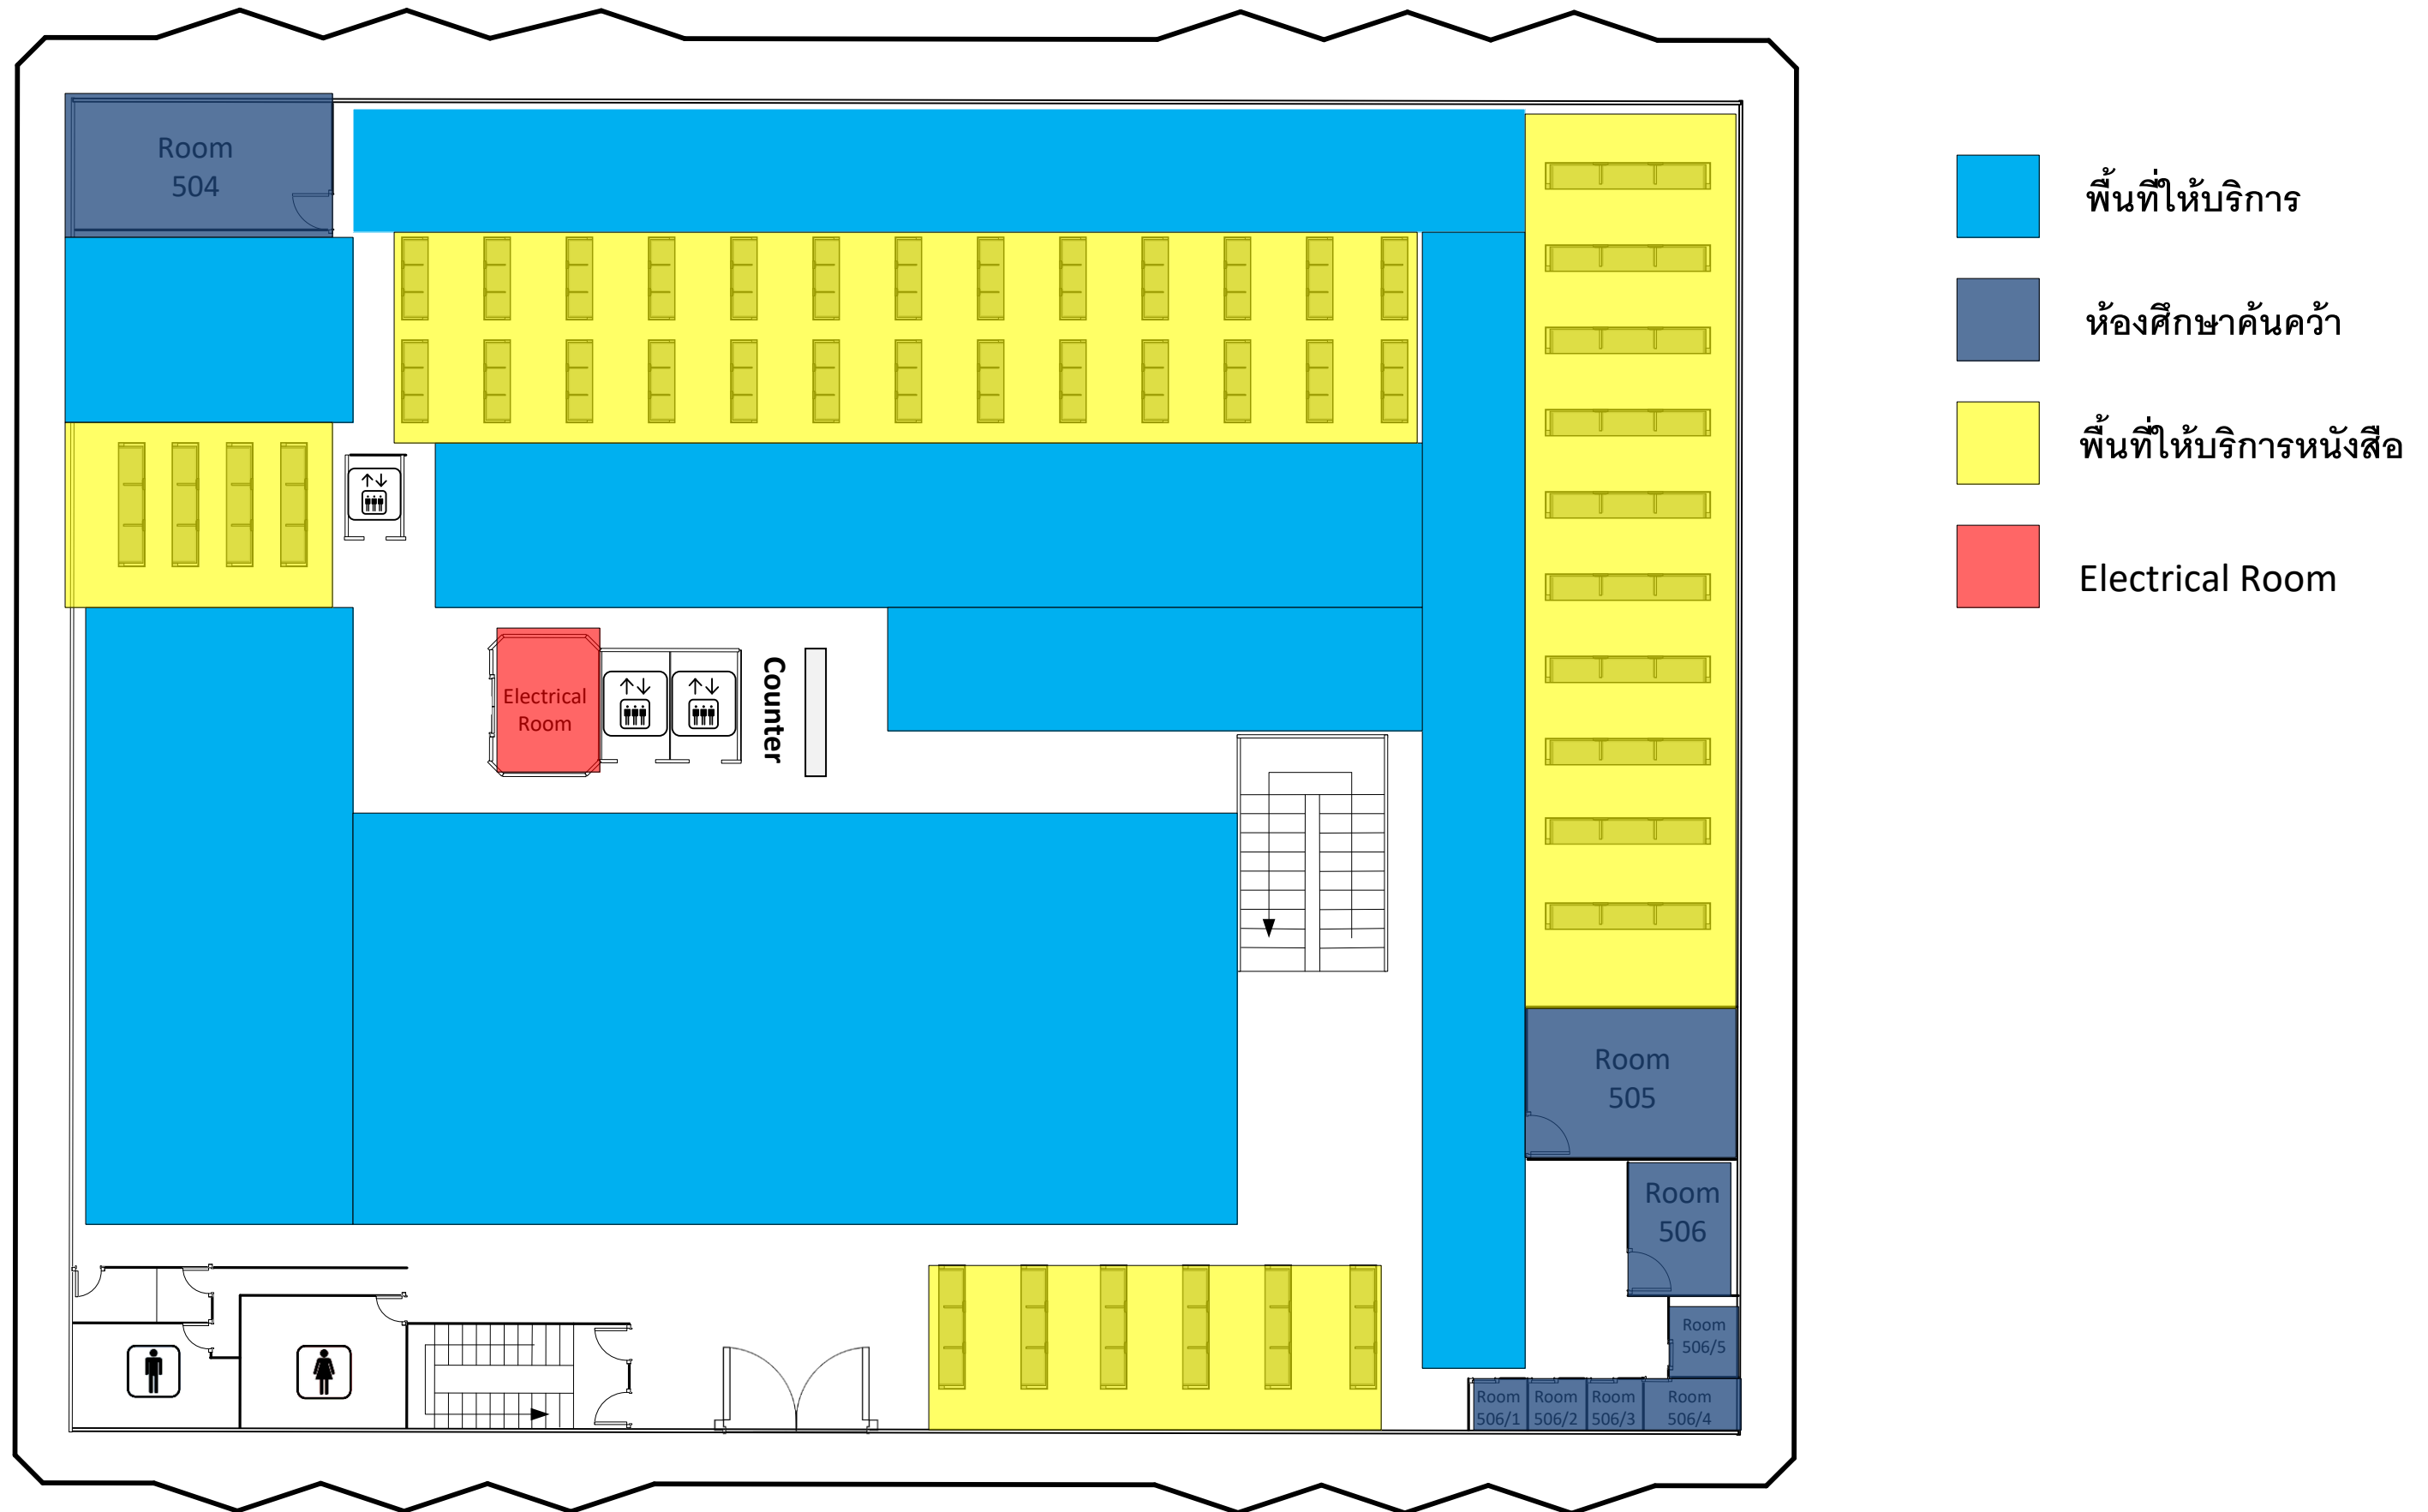

แผนผังแสดงพื้นที่ให้บริการ ชั้น 6

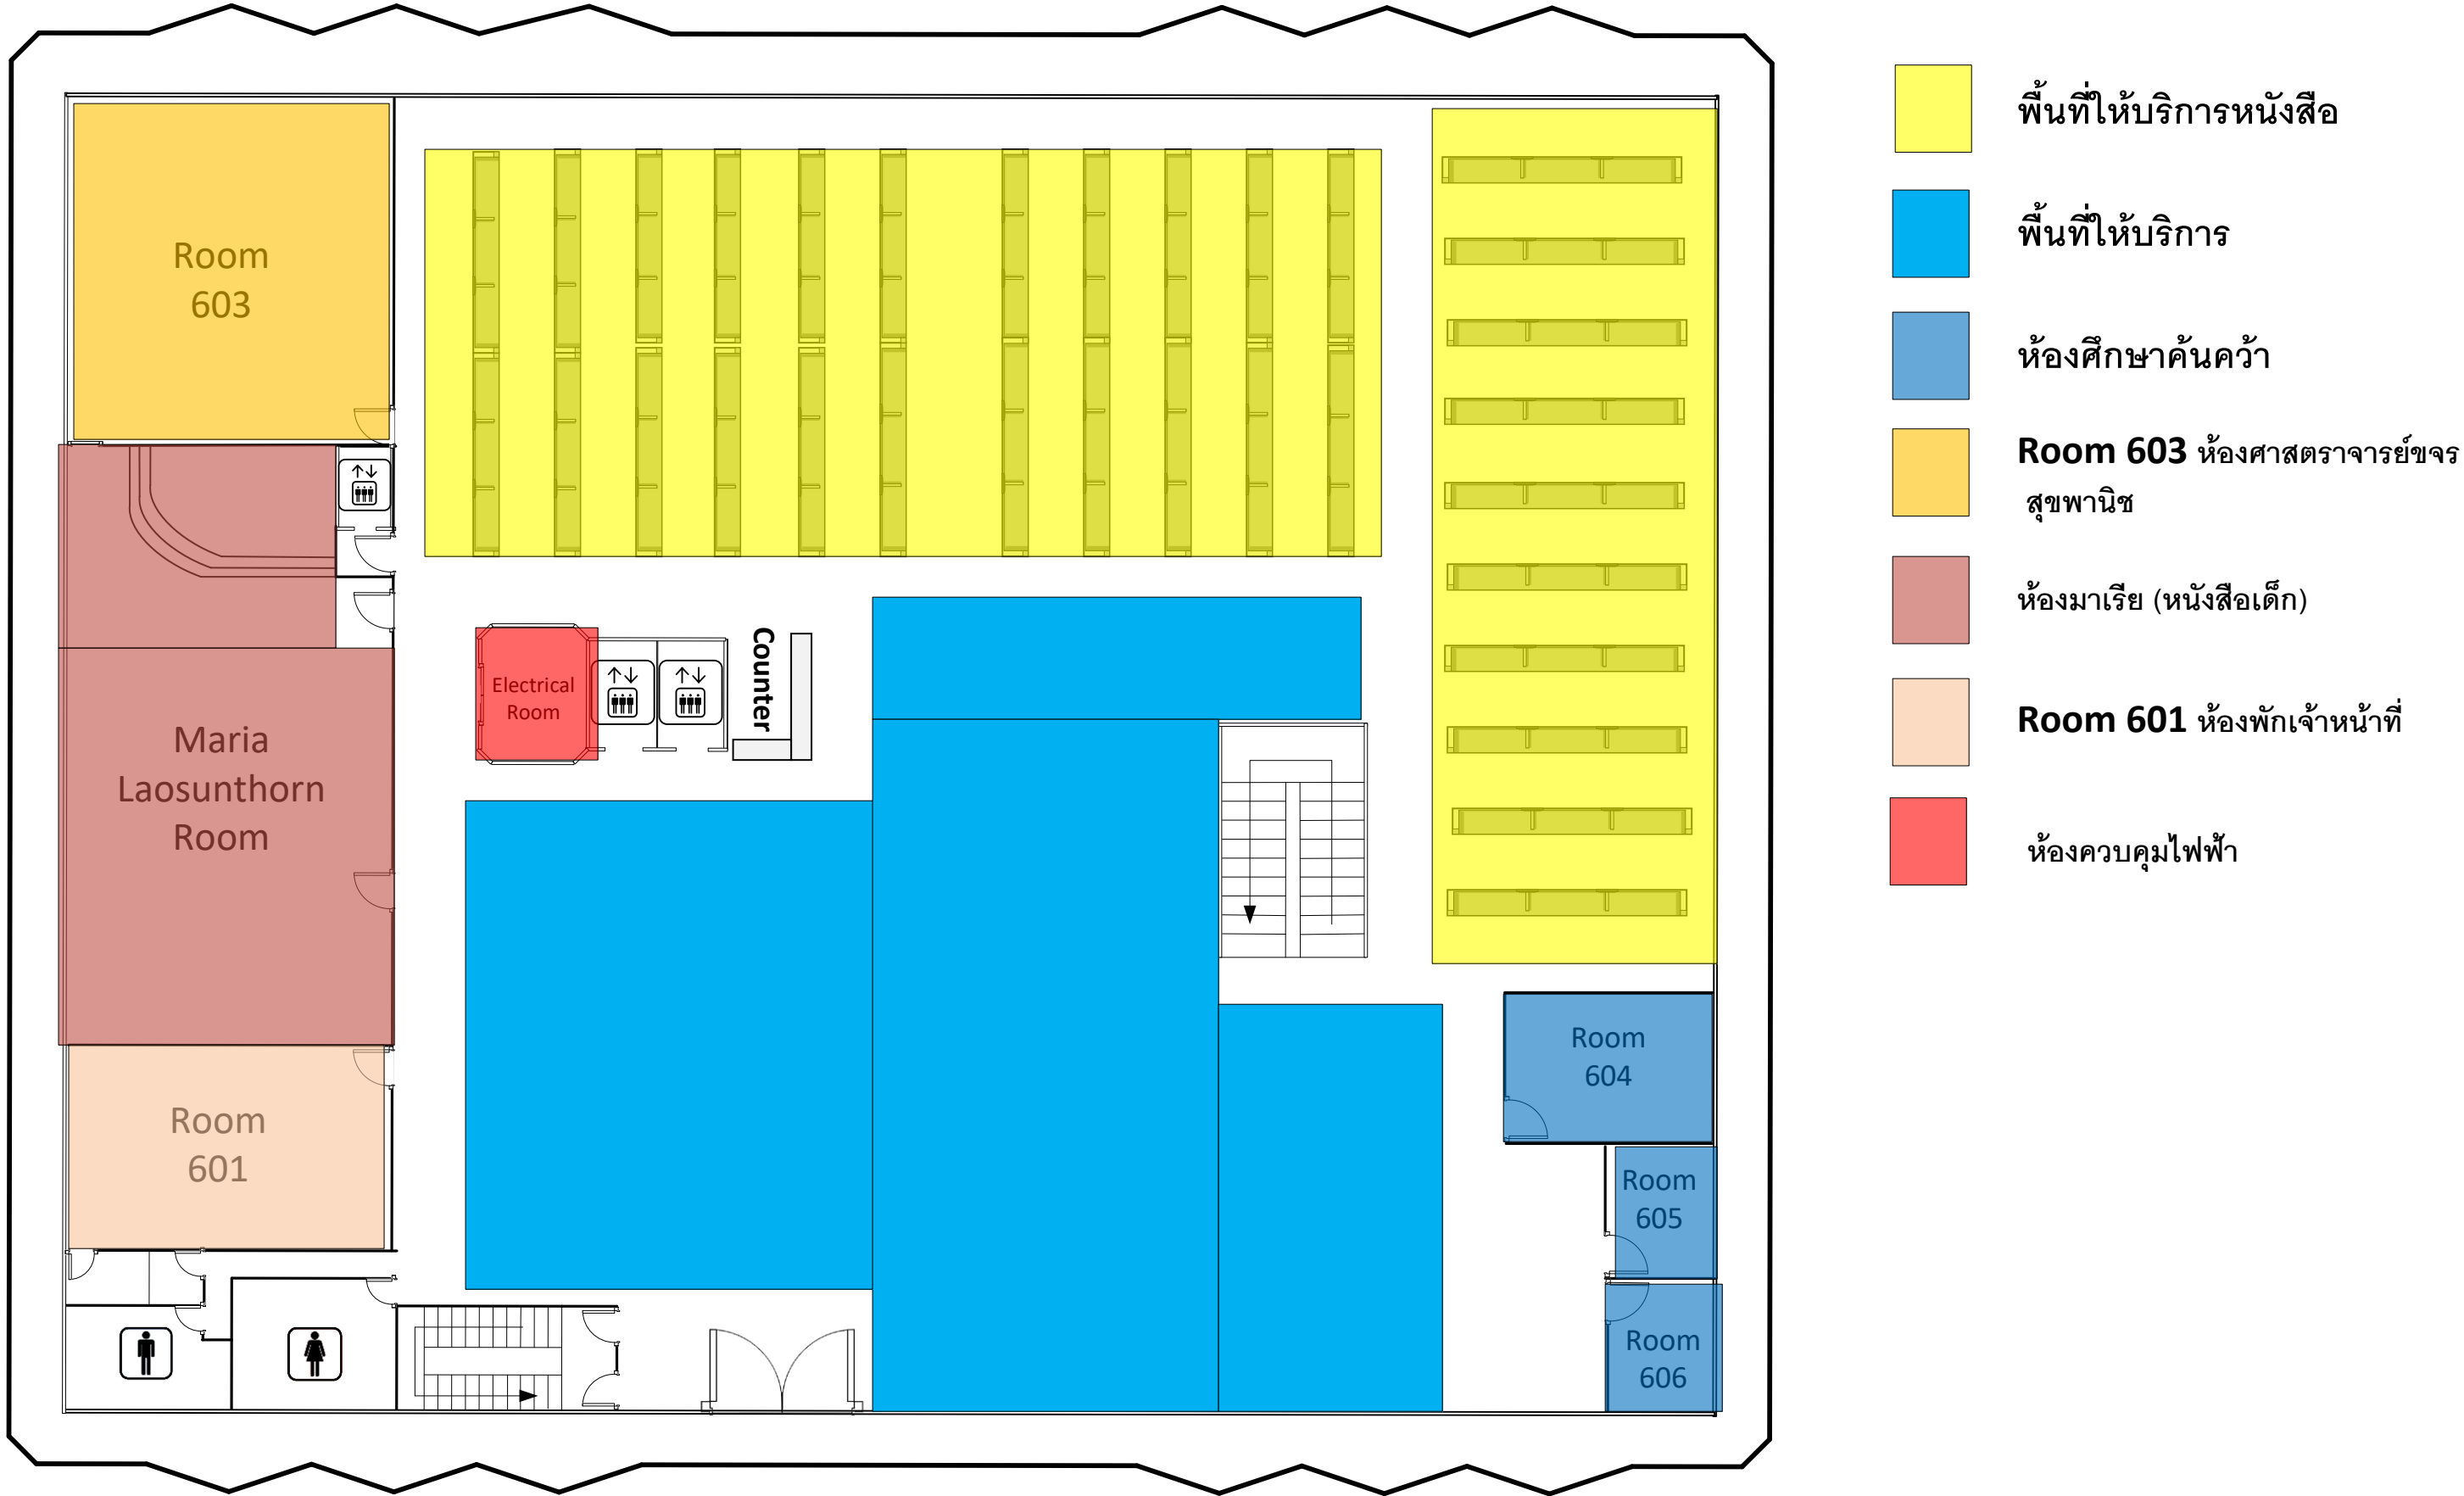

แผนผังแสดงพื้นที่สำนักงานผู้อำนวยการและส่วนบริหารงานวิทยทรัพยากร ชั้น 7

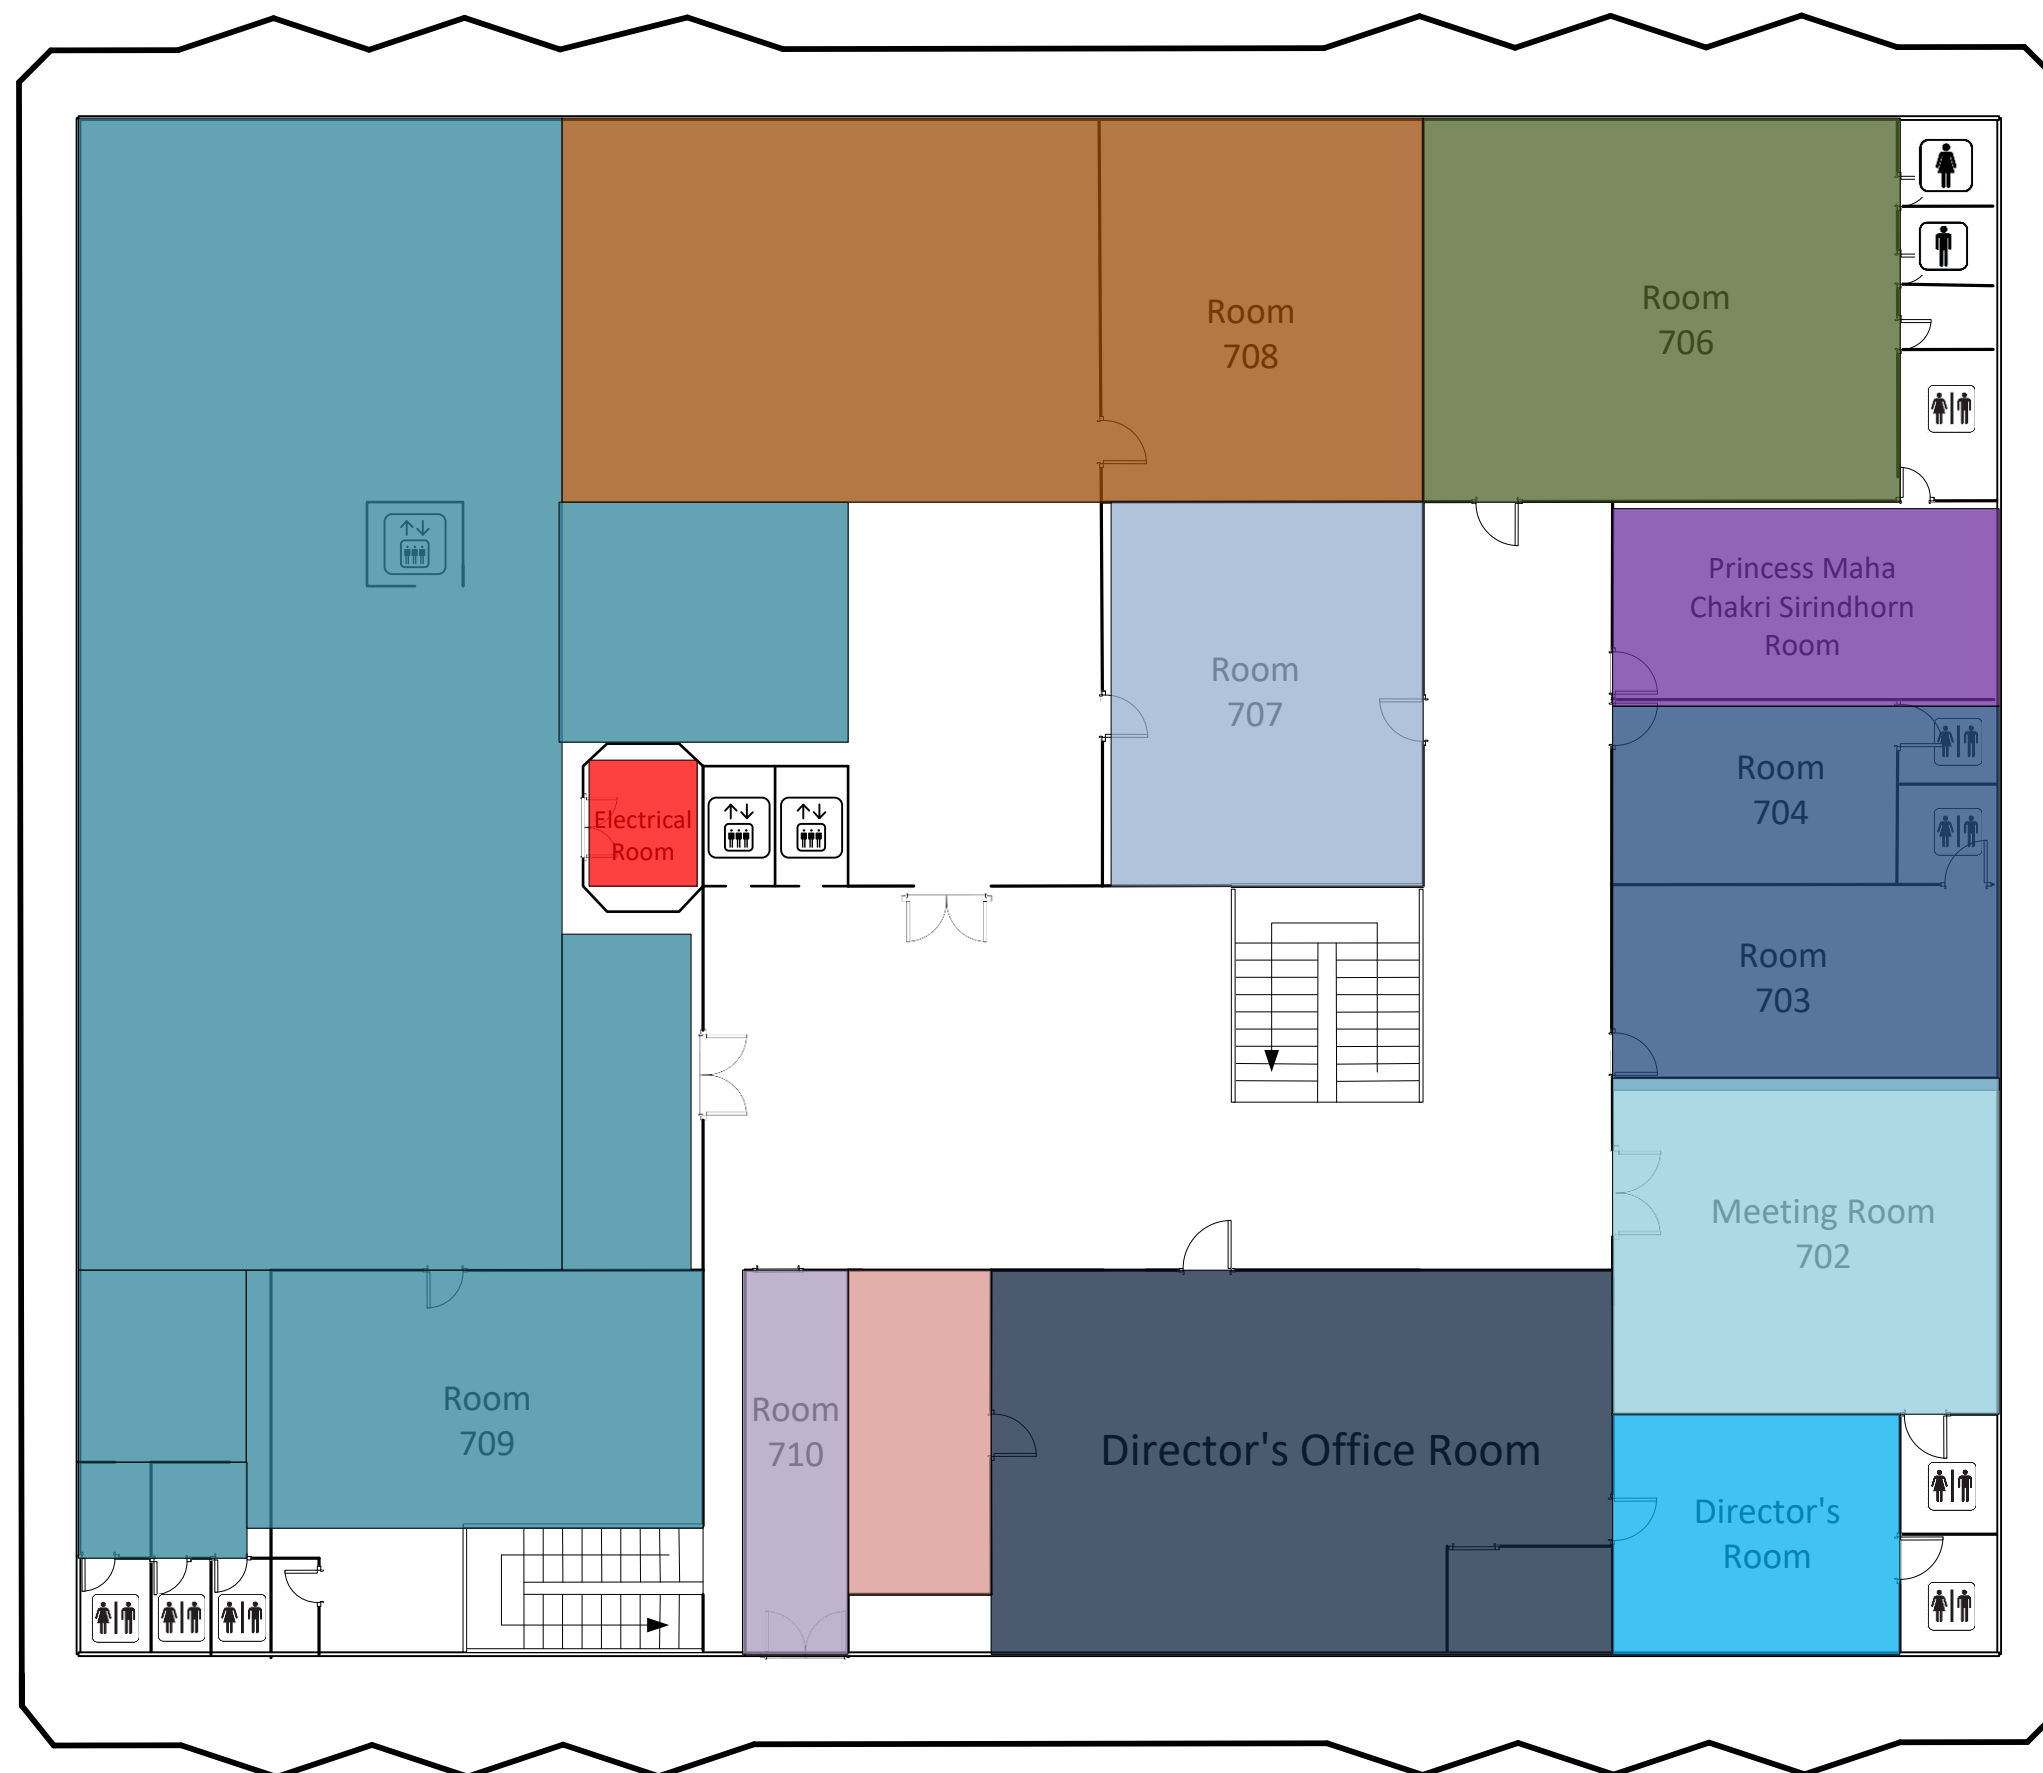

- งานจัดการวิทยทรัพยากร
- งานบริการวิทยทรัพยากร
- ห้อง703-704งานเทคโนโลยีวิทยทรัพยากรดิจิทัล
- สำนักงานผู้อำนวยการ
- ห้องผู้อำนวยการ
- ห้องประชุม 702
- สมเด็จพระกนิษฐาธิราชเจ้า กรมสมเด็จพระเทพรัตนราชสุดาฯ สยามบรมราชกุมารี
- ห้องครัวมุกดา(ห้องรับประทานอาหาร)
- ห้อง707 ห้องหัวหน้าหน่วย
- ห้องรองผู้อำนวยการ
- ห้องพัสดุ
- ห้องควบคุมไฟฟ้า