




สำนักหอสมุดกลาง
มหาวิทยาลัยศรีนครินทรวิโรฒ

หมวดที่ 5 สภาพแวดล้อมและความปลอดภัย

(7) มีการกำหนดเส้นทางหนีไฟ ชงนำทางหนีไฟ ไปยังจุดรวมพล พร้อมสื่อสารในพื้นที่ปฏิบัติงาน

5.5.1-(7) มีการกำหนดเส้นทางหนีไฟ

FIRE ESCAPE PLAN

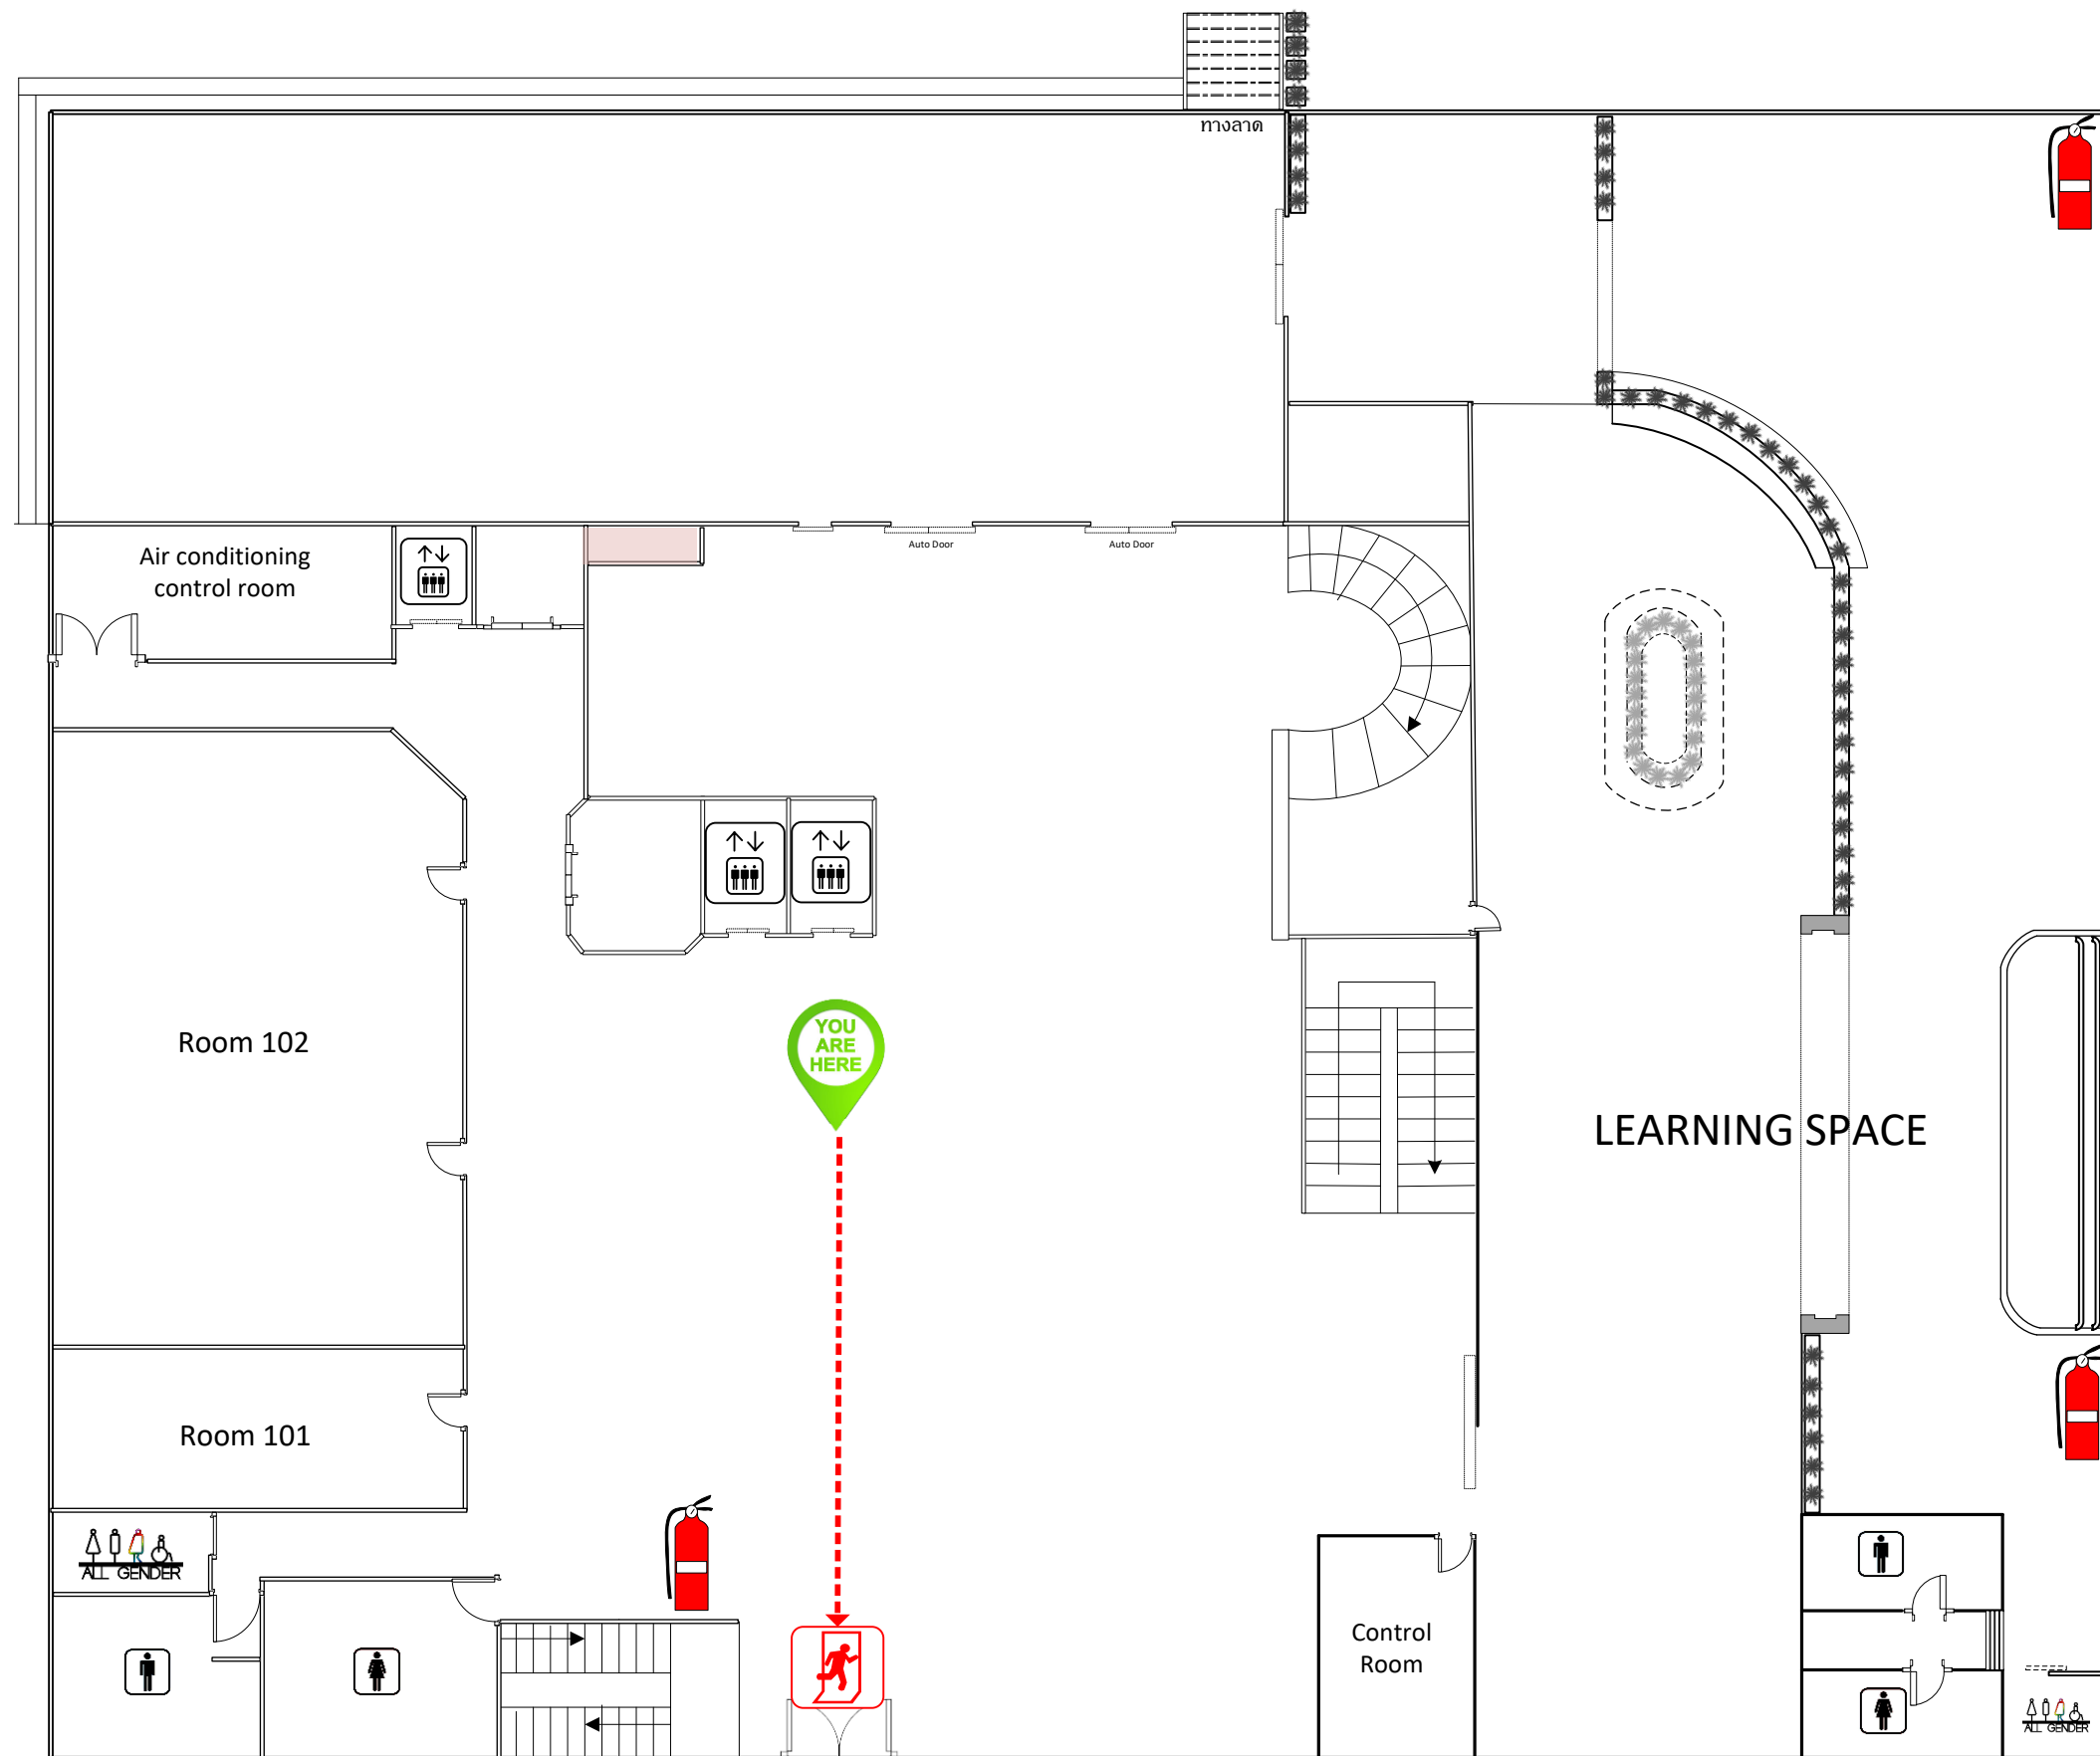


**IN CASE OF FIRE,
PLEASE DO NOT USE LIFTS.**

กรณีเกิดเหตุเพลิงไหม้ห้ามใช้ลิฟต์



You are here
คุณอยู่ที่นี่

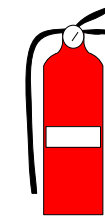

Fire extinguisher
ถังดับเพลิง




Fire exit route
เส้นทางหนีไฟ



Emergency Exit
ทางออกฉุกเฉิน

1st Floor.

FIRE ESCAPE PLAN

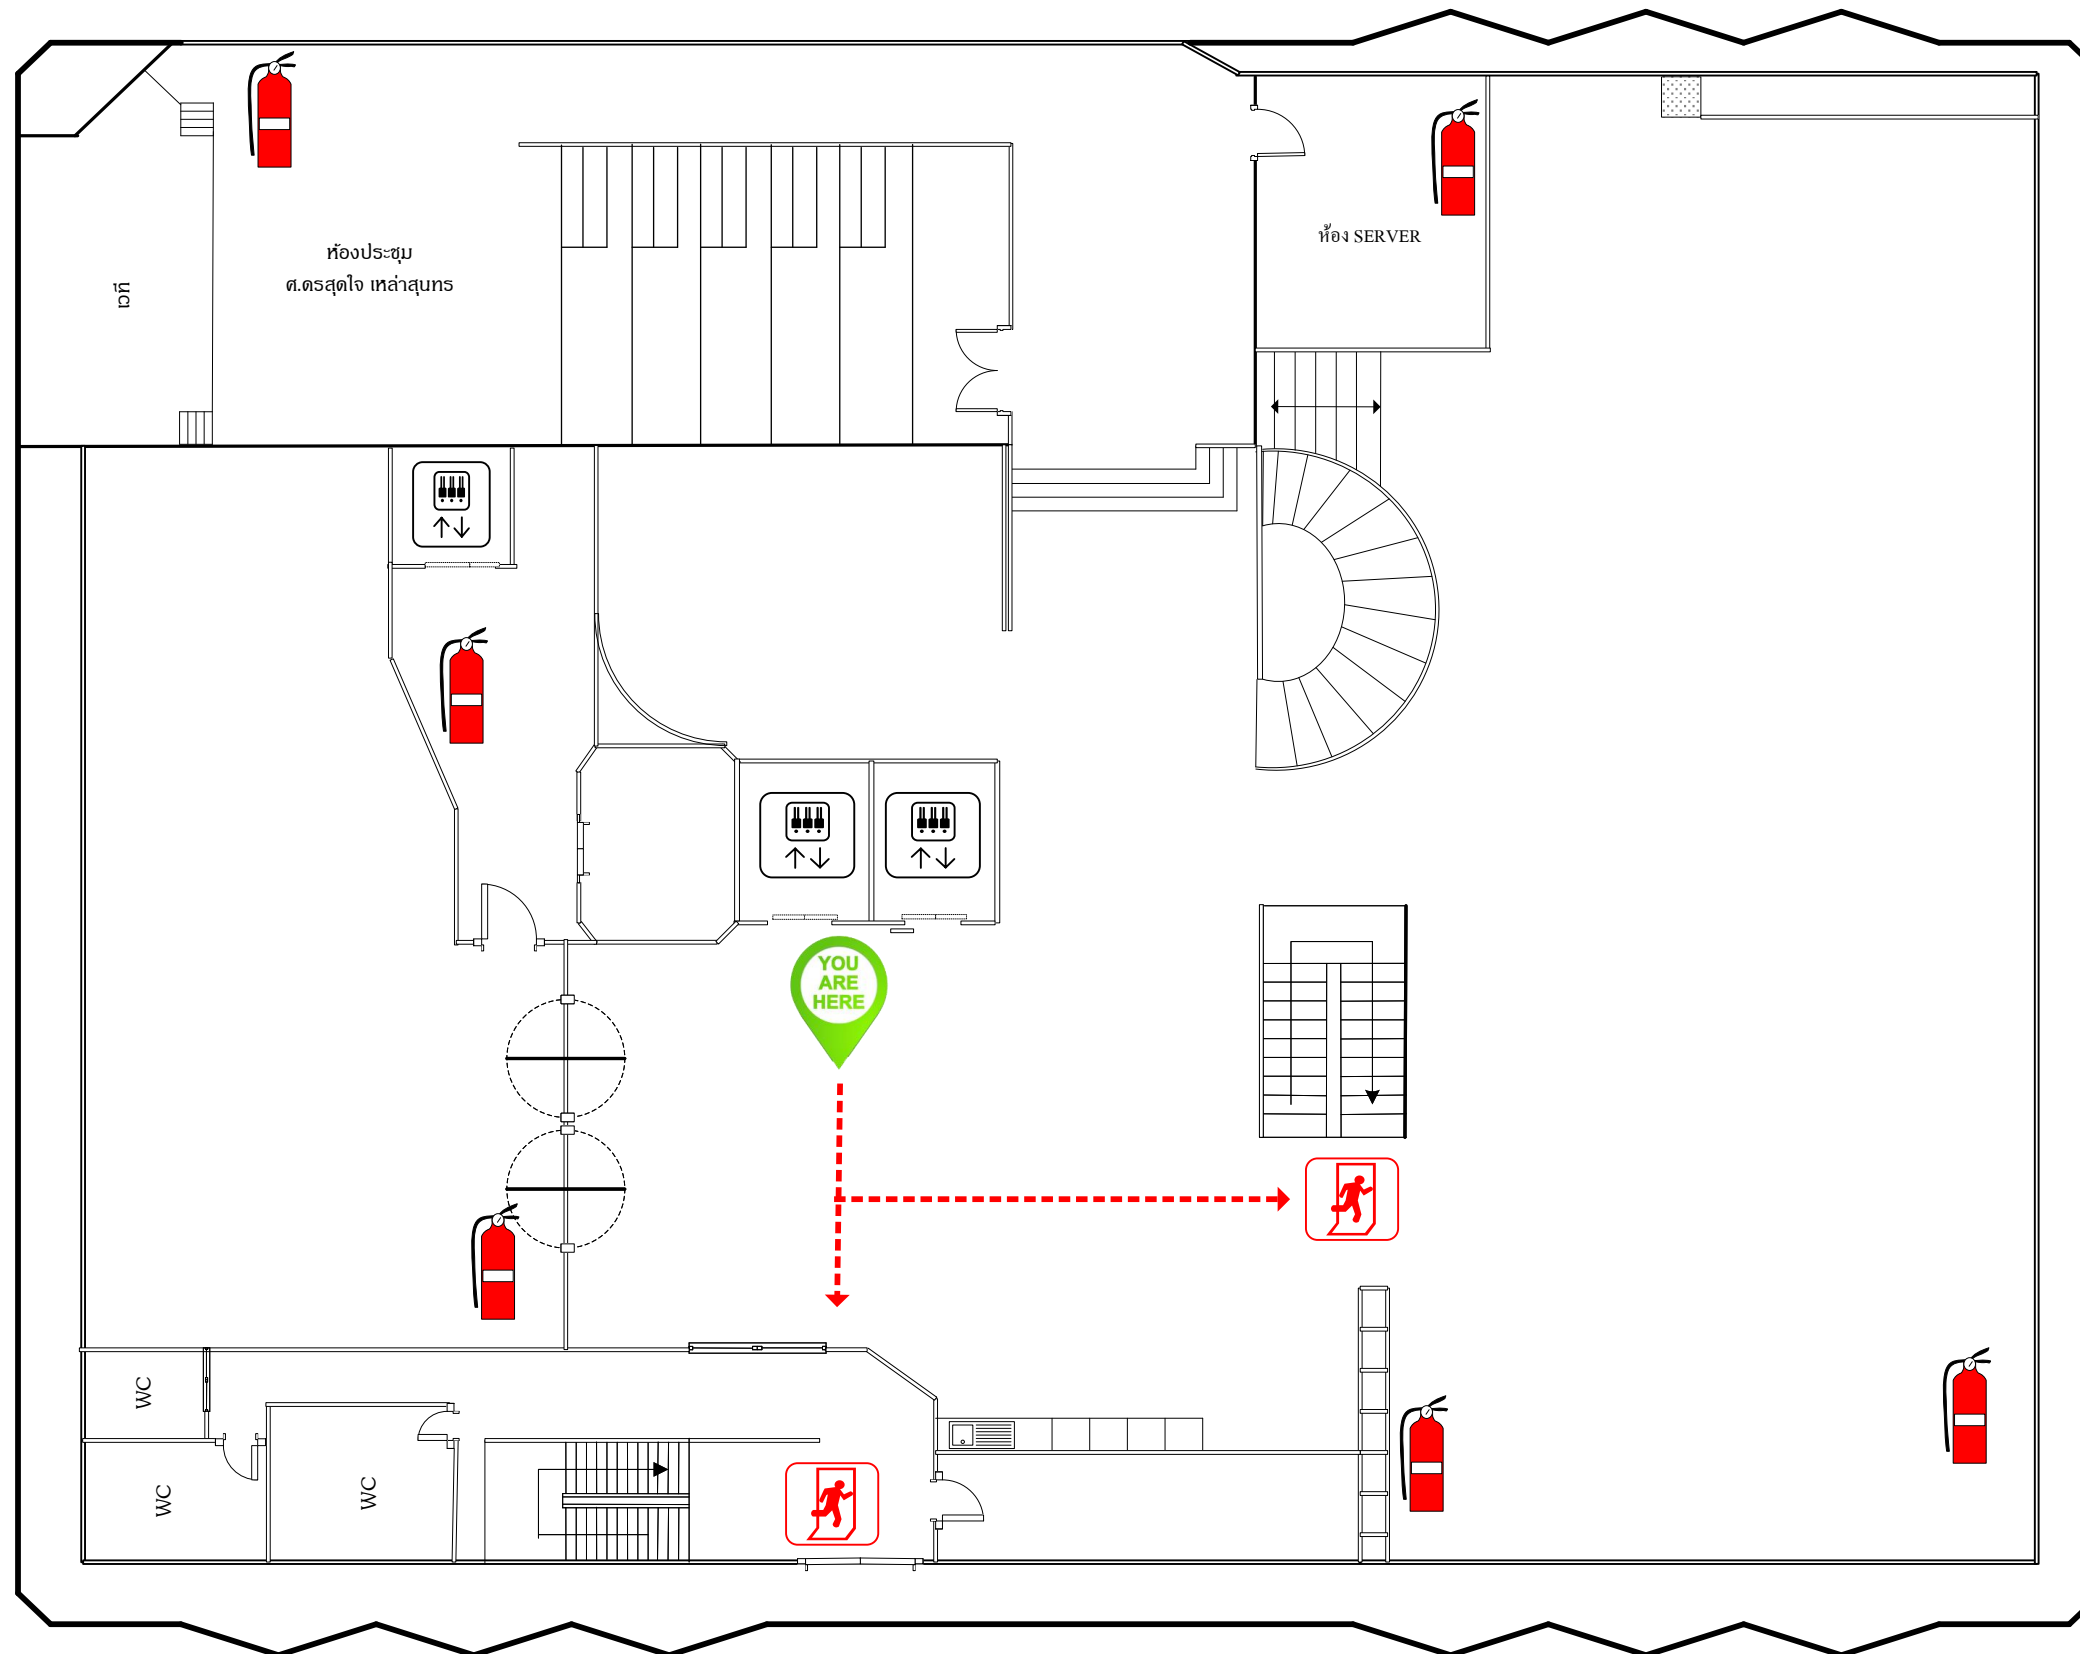


**IN CASE OF FIRE,
PLEASE DO NOT USE LIFTS.**

กรณีเกิดเหตุเพลิงไหม้ห้ามใช้ลิฟต์



You are here

คุณอยู่ที่นี่

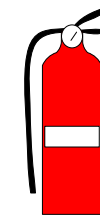

Fire extinguisher

ถังดับเพลิง



Fire exit route

เส้นทางหนีไฟ




Emergency Exit

ทางออกฉุกเฉิน

2nd Floor.

FIRE ESCAPE PLAN

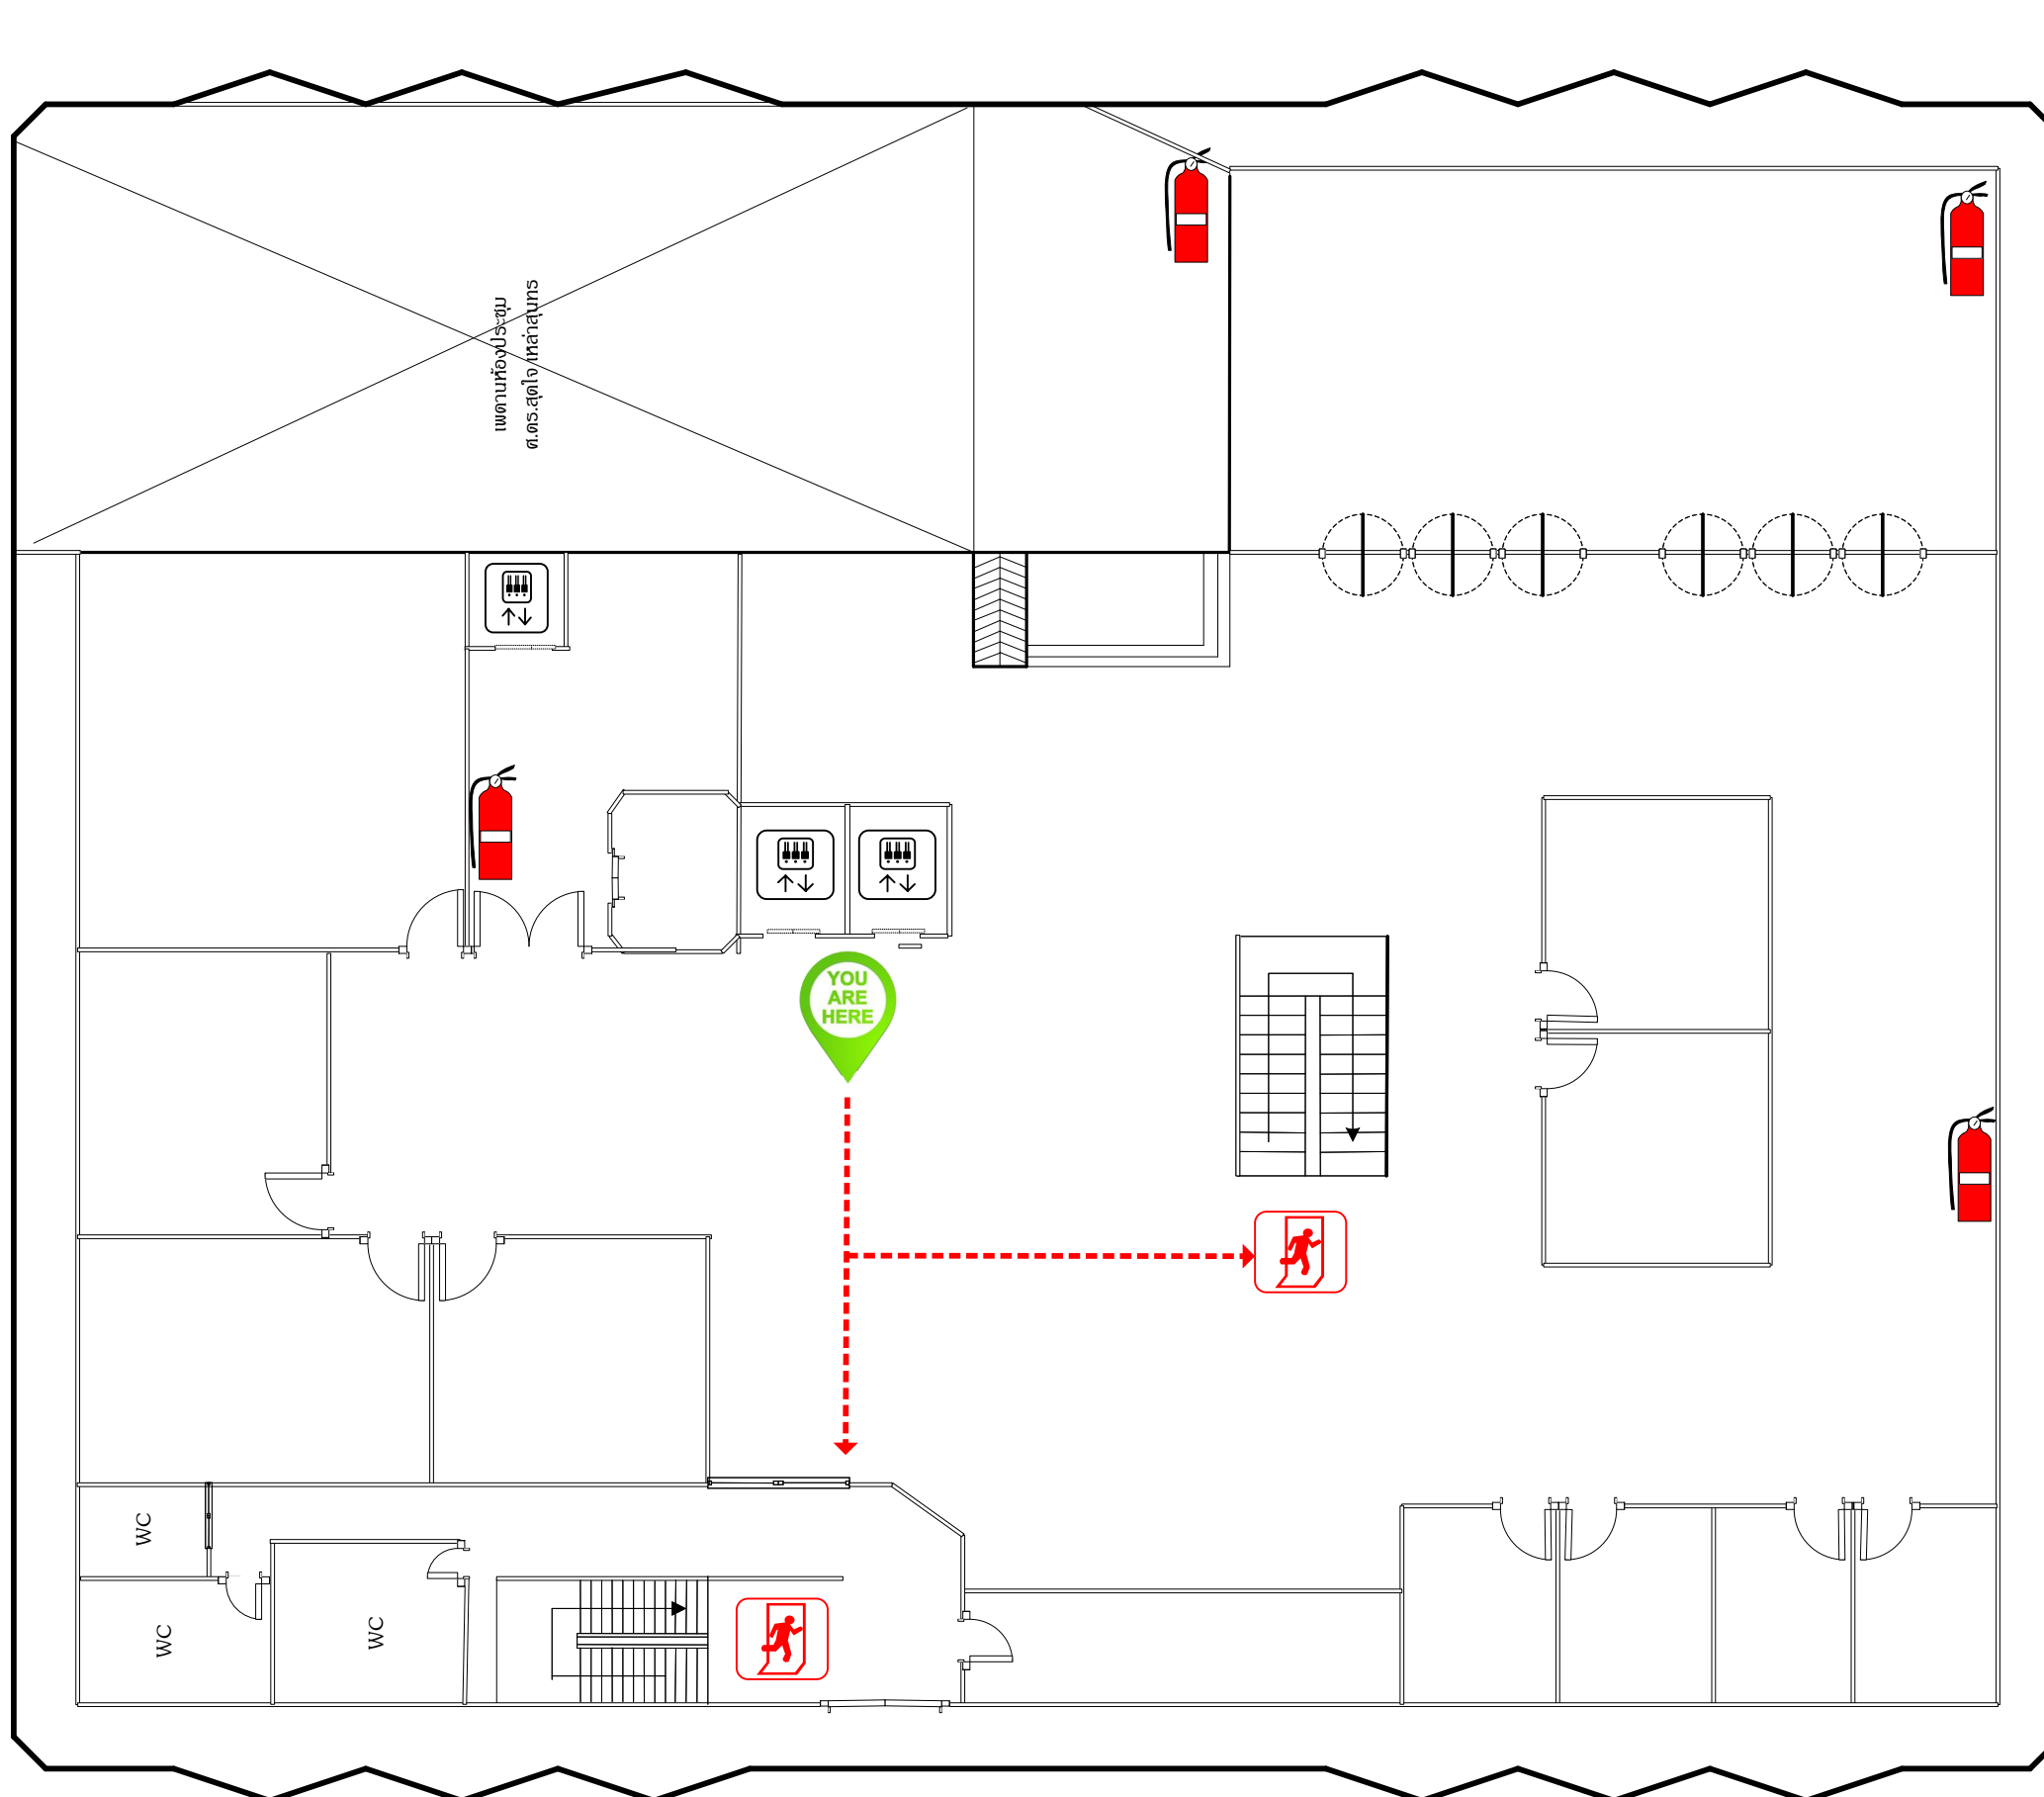


**IN CASE OF FIRE,
PLEASE DO NOT USE LIFTS.**

กรณีเกิดเหตุเพลิงไหม้ห้ามใช้ลิฟต์



You are here

คุณอยู่ที่นี่

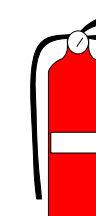

Fire extinguisher

ถังดับเพลิง



Fire exit route

เส้นทางหนีไฟ




Emergency Exit

ทางออกฉุกเฉิน

3rd Floor.

FIRE ESCAPE PLAN

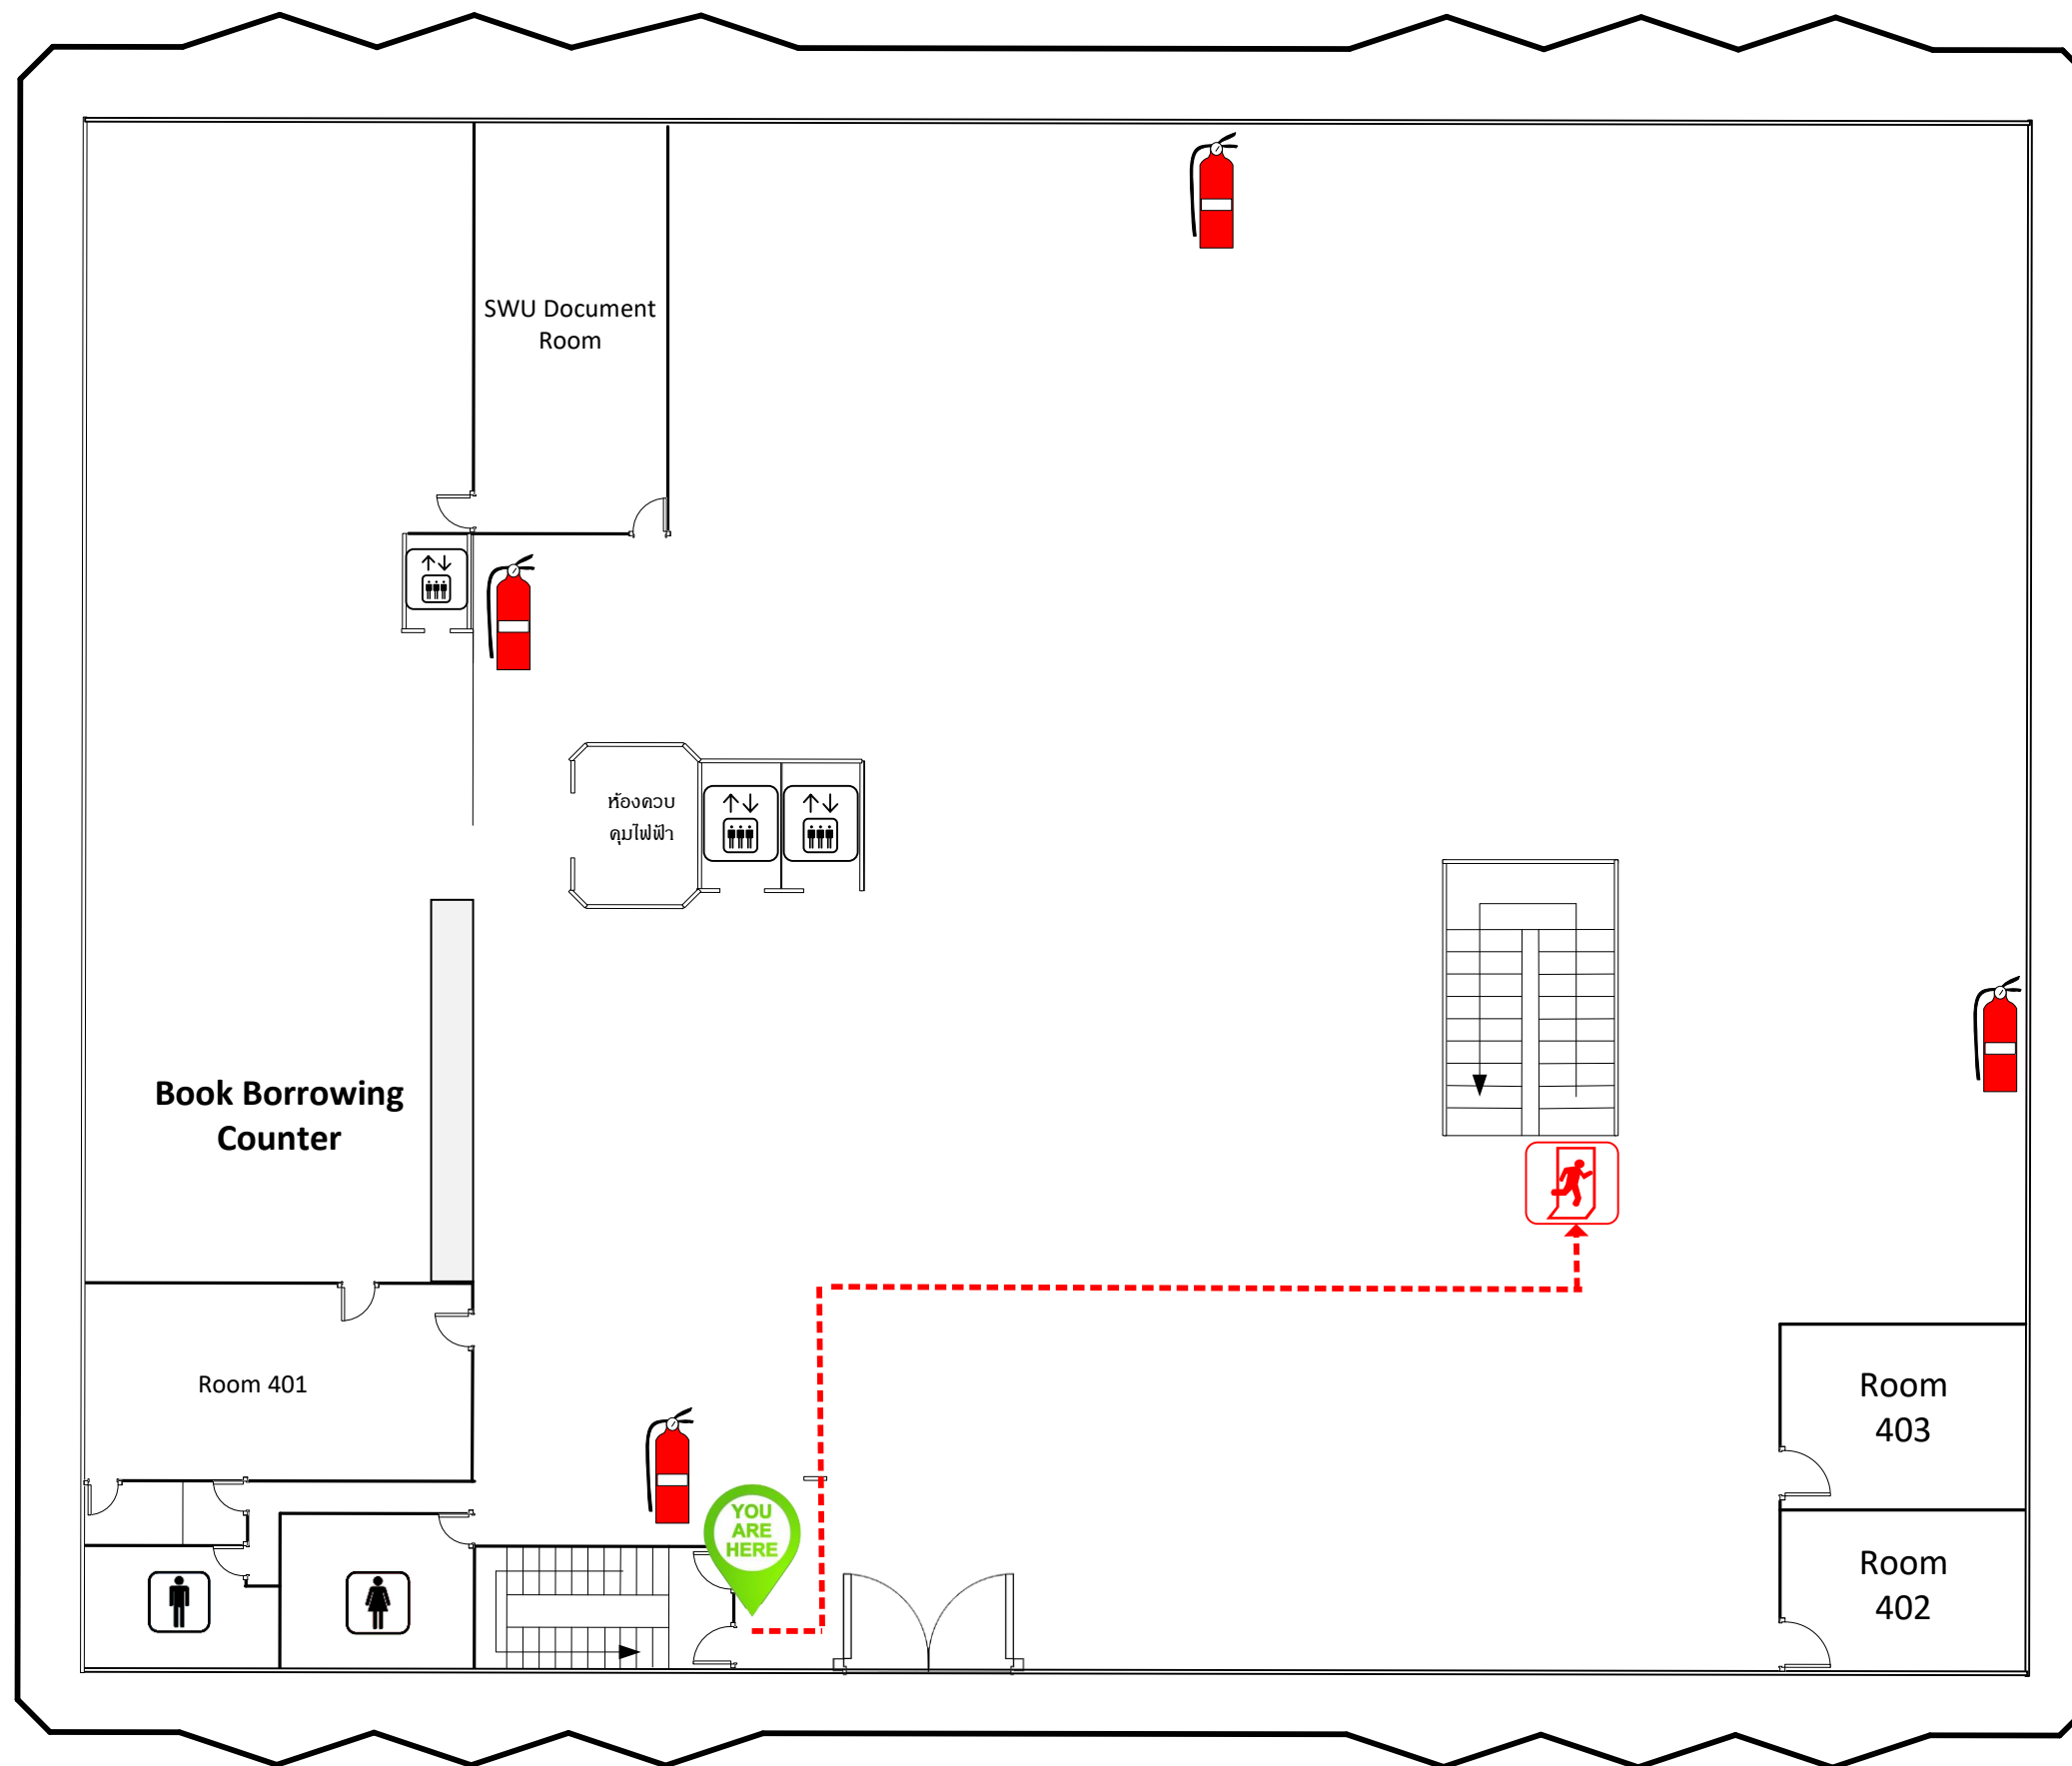


**IN CASE OF FIRE,
PLEASE DO NOT USE LIFTS.**

กรณีเกิดเหตุเพลิงไหม้ห้ามใช้ลิฟต์



You are here

คุณอยู่ที่นี่

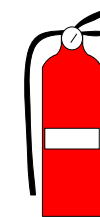

Fire extinguisher

ถังดับเพลิง



Fire exit route

เส้นทางหนีไฟ




Emergency Exit

ทางออกฉุกเฉิน

4th Floor.


FIRE ESCAPE PLAN

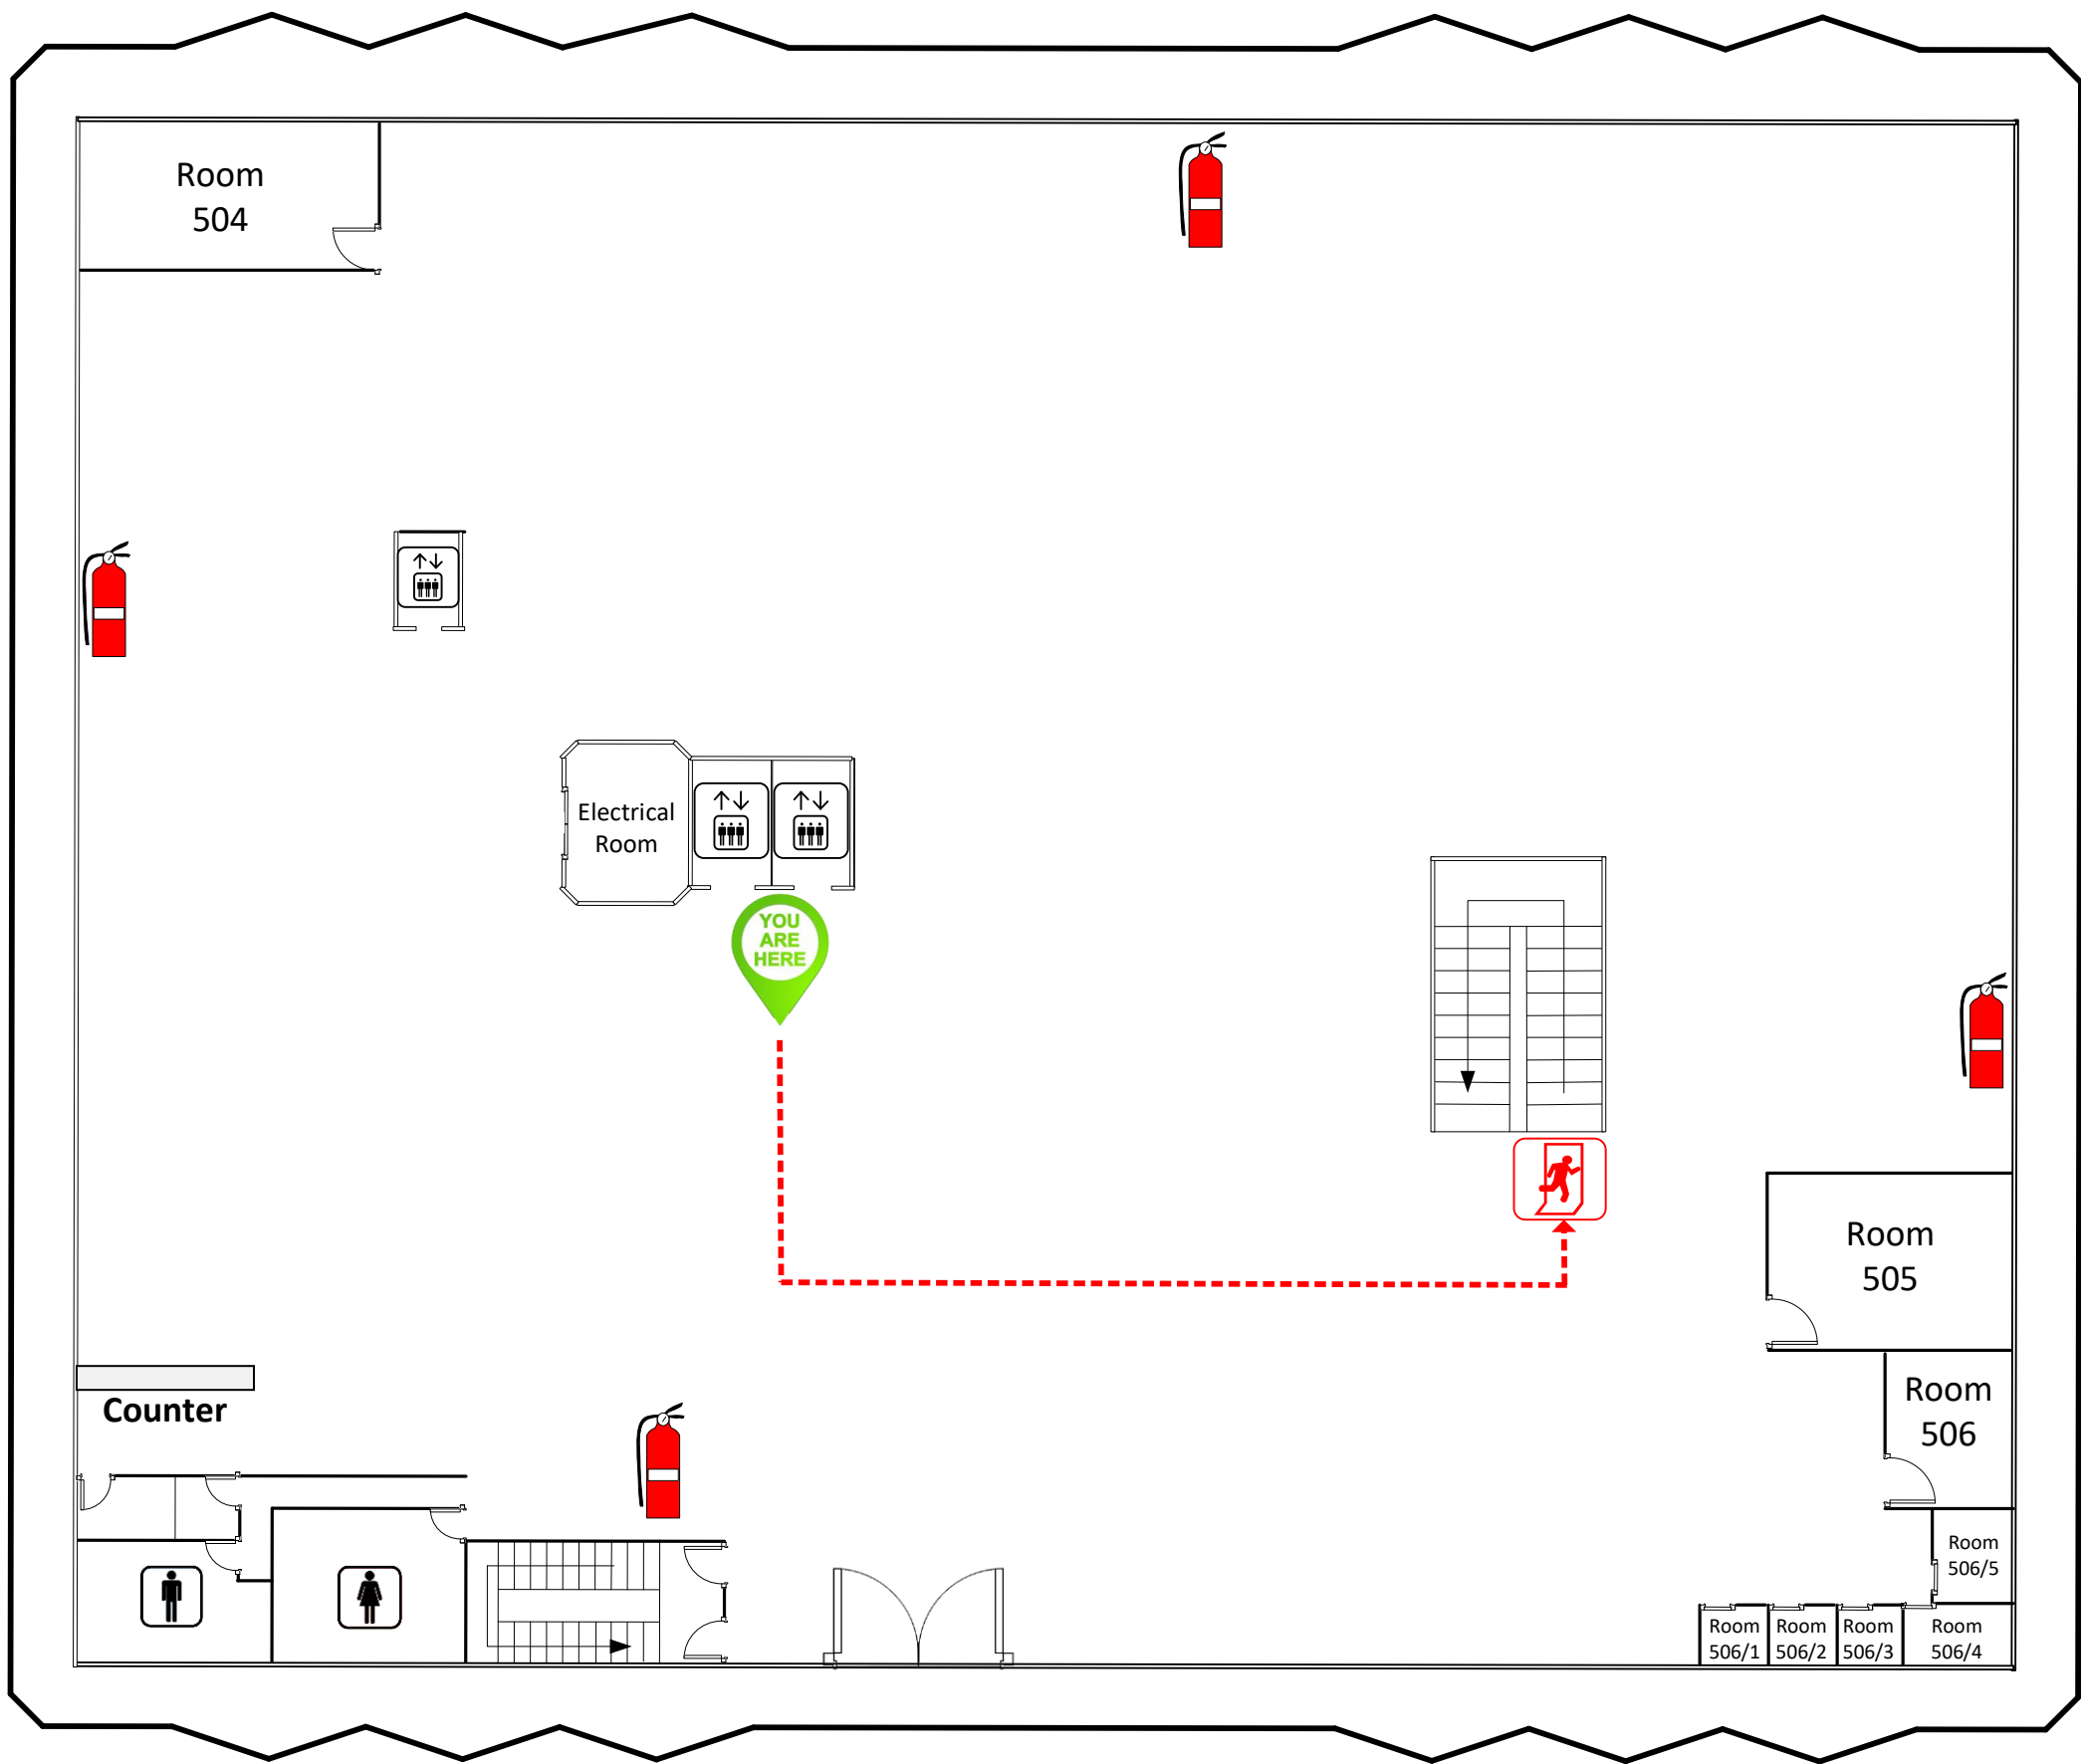

**IN CASE OF FIRE,
PLEASE DO NOT USE LIFTS.**
กรณีเกิดเหตุเพลิงไหม้ห้ามใช้ลิฟต์



You are here
คุณอยู่ที่นี่

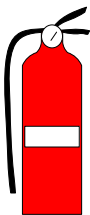

Fire extinguisher
ถังดับเพลิง




Fire exit route
เส้นทางหนีไฟ



Emergency Exit
ทางออกฉุกเฉิน

5th Floor.

FIRE ESCAPE PLAN

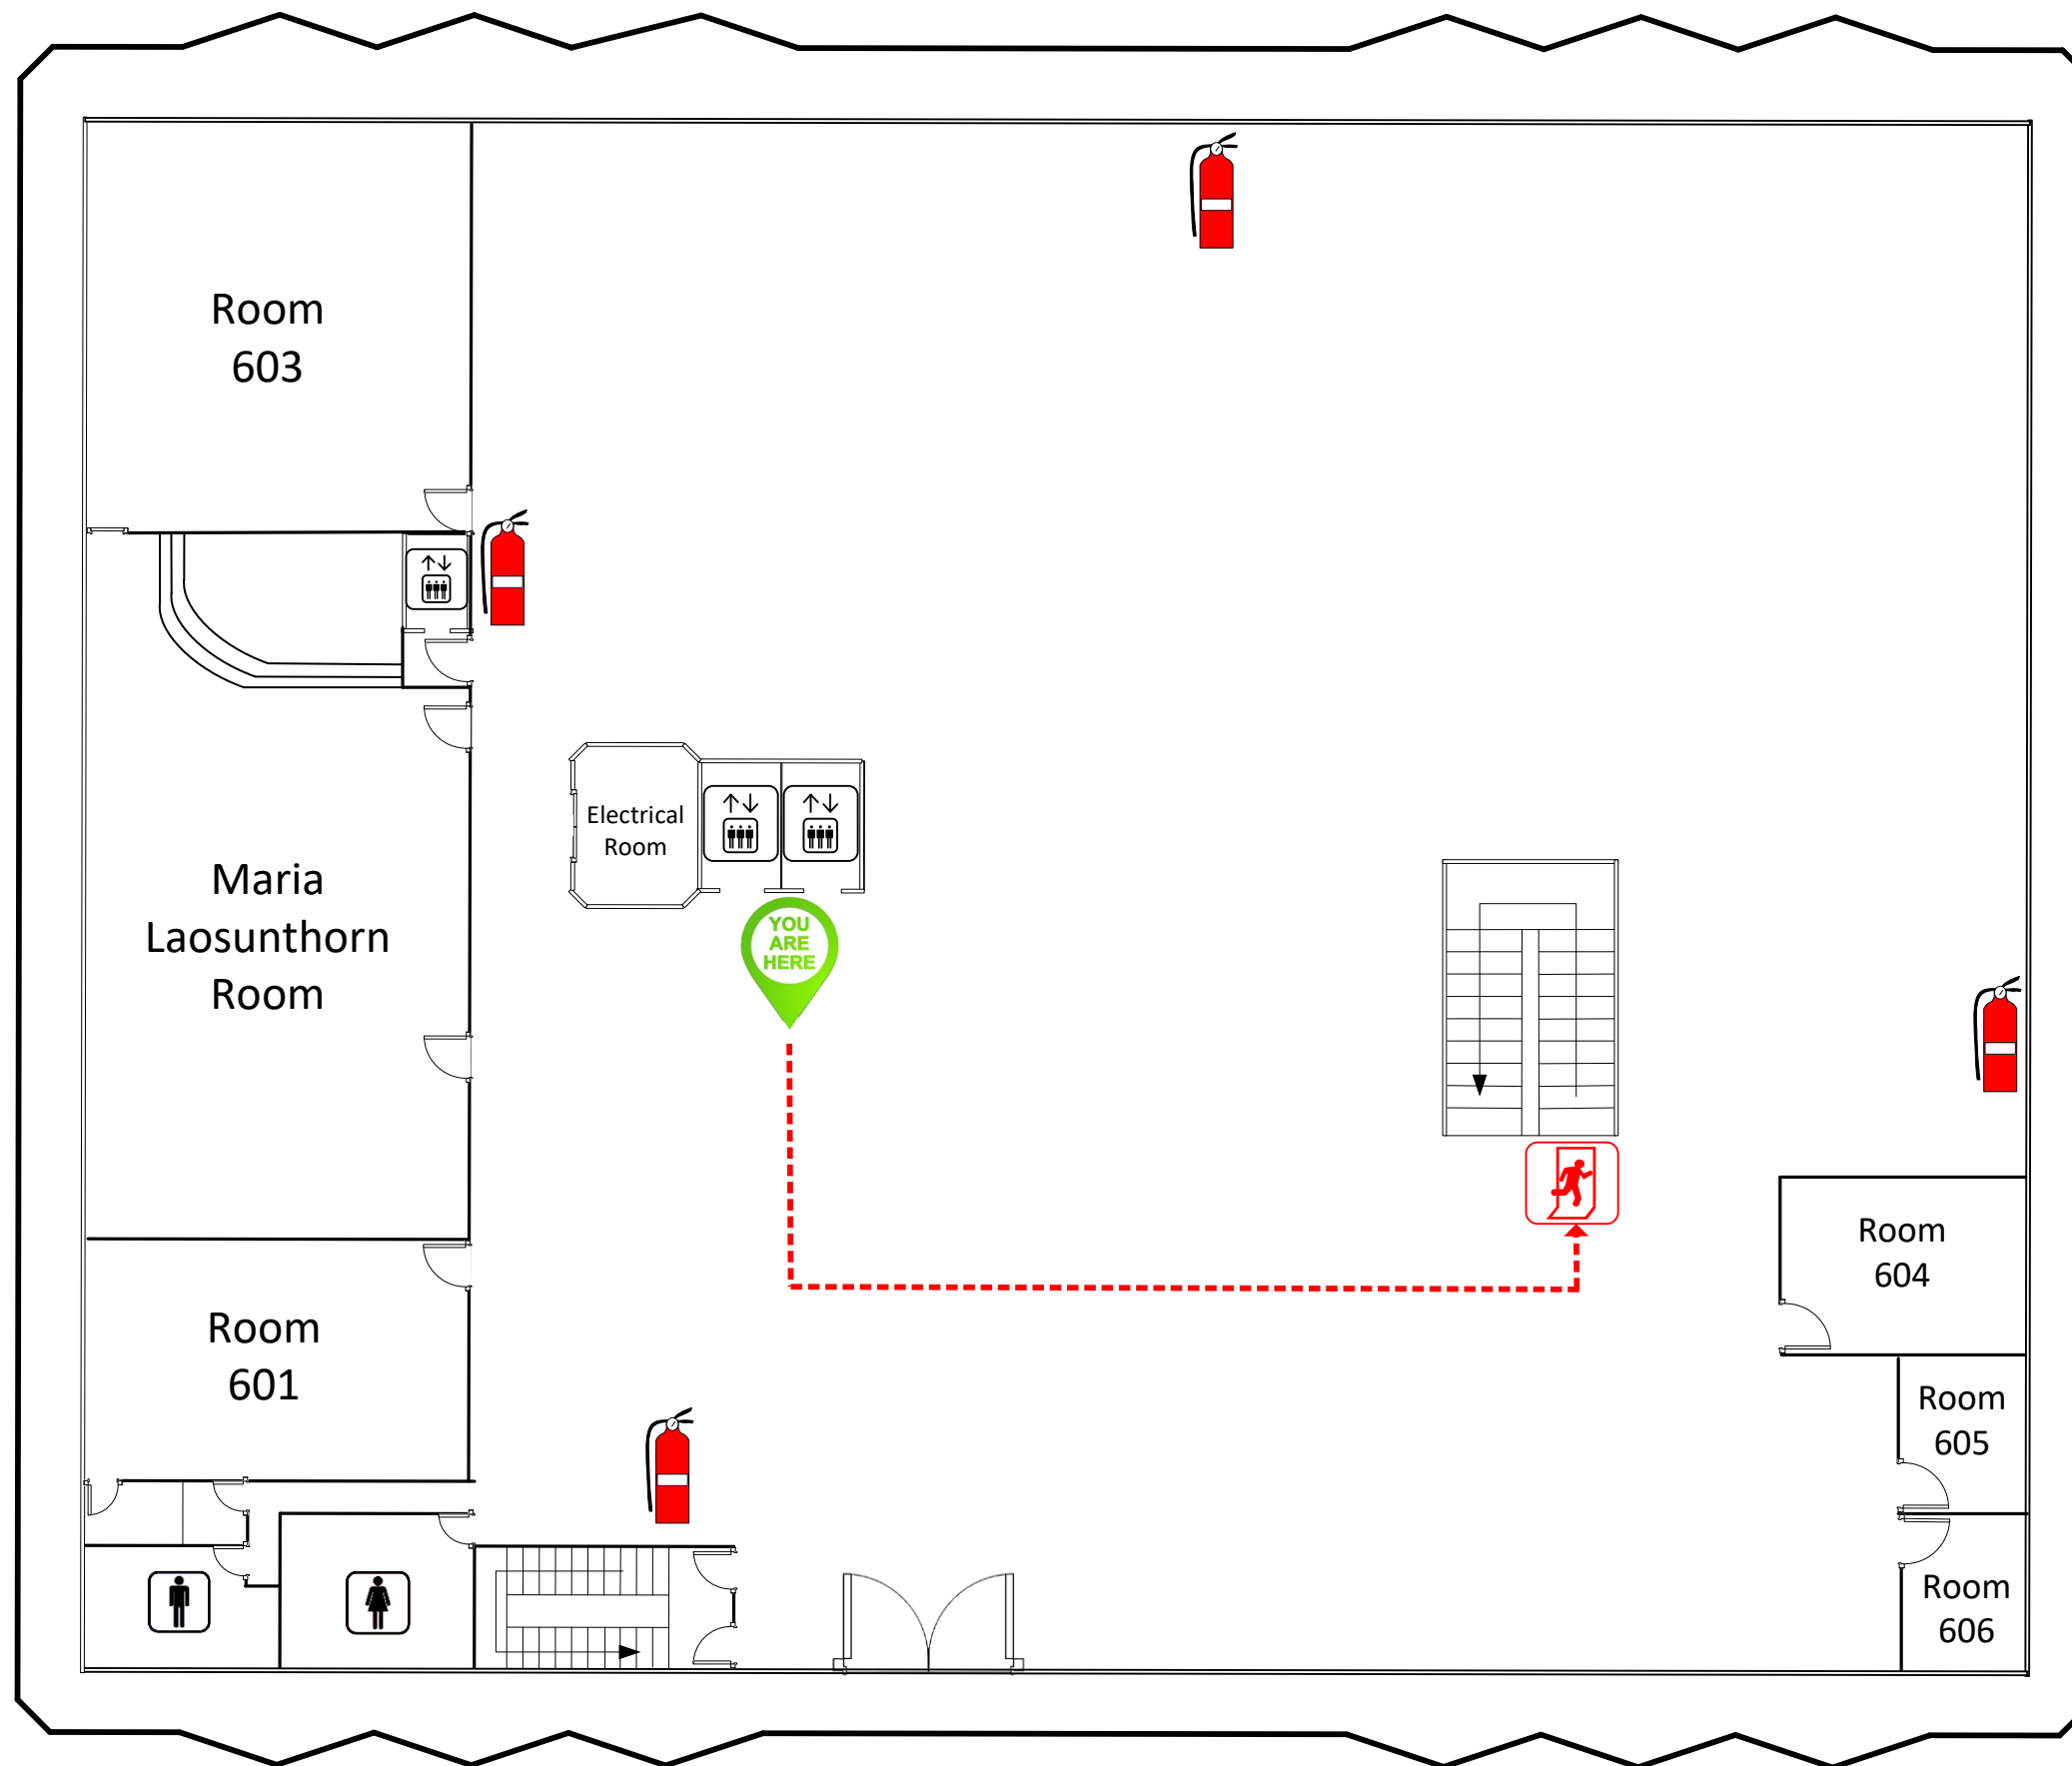


**IN CASE OF FIRE,
PLEASE DO NOT USE LIFTS.**

กรณีเกิดเหตุเพลิงไหม้ห้ามใช้ลิฟต์



You are here

คุณอยู่ที่นี่

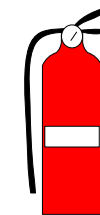

Fire extinguisher

ถังดับเพลิง



Fire exit route

เส้นทางหนีไฟ




Emergency Exit

ทางออกฉุกเฉิน

6th Floor.

FIRE ESCAPE PLAN

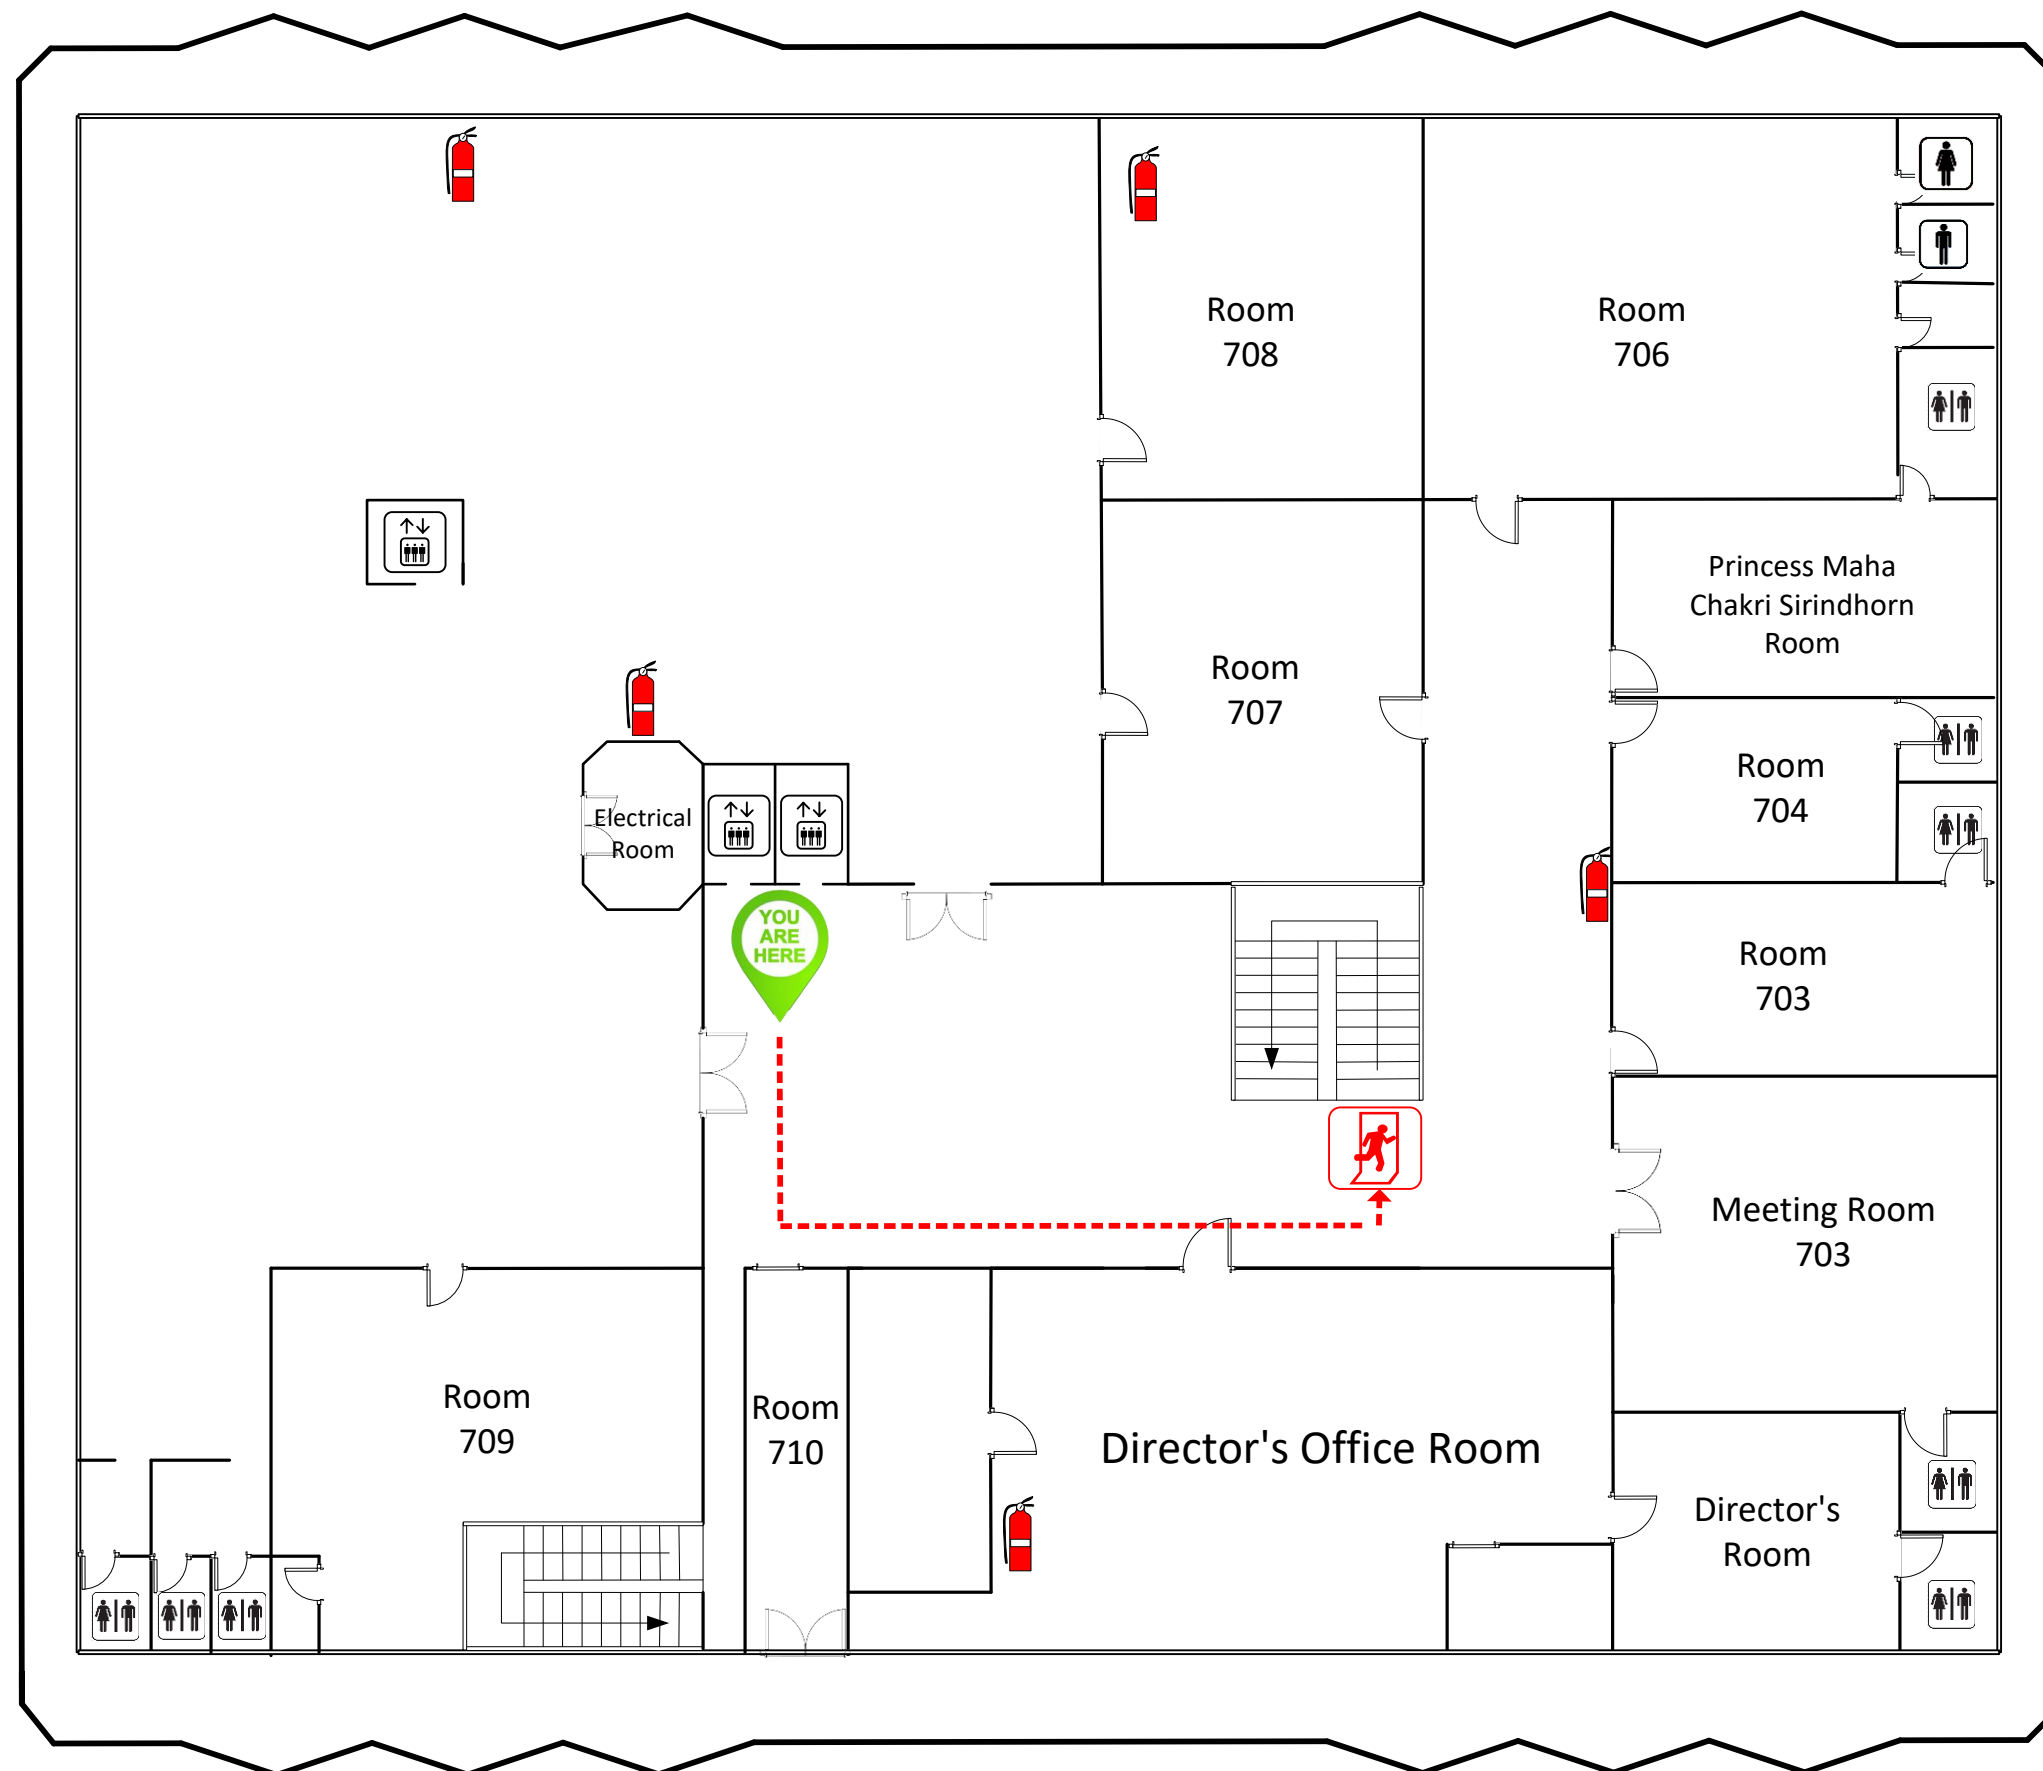


**IN CASE OF FIRE,
PLEASE DO NOT USE LIFTS.**

กรณีเกิดเหตุเพลิงไหม้ห้ามใช้ลิฟต์



You are here
คุณอยู่ที่นี่

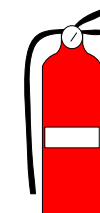

Fire extinguisher
ถังดับเพลิง



Fire exit route
เส้นทางหนีไฟ



Emergency Exit
ทางออกฉุกเฉิน

7th Floor.